CONSORZIO DI BONIFICA CENTRO
Bacino Saline - Pescara - Alento - Foro
CHIETI

Oggetto: **SVILUPPO RETI IRRIGUE SUL TERRITORIO REGIONALE - INTERVENTO (C)**
ESTENDIMENTO DELL'IMPIANTO IRRIGUO CONSORTILE IN LOCALITA' RIPACORBARA DEL COMUNE DI MANOPPELLO CON PRELIEVO DI ACQUA DALLA VASCA DI COMPENSO "COLLE PETRANO" IN COMUNE DI CASALINCONTRADA (CH)

PROGETTO ESECUTIVO - INTERVENTO (C)

Elaborato: **IMPIANTO DI SOLLEVAMENTO "COLLE PETRANO"**
Planimetria catastale. - Scala 1:500 -
Sezioni scavo di sbancamento - Scala 1:100 -
Calcolo volumi di scavo

Numero Elab.: **B.07.00**

Scala: 1:1.000

DATA: 2 8 MAG. 2018

REV.	DATA	DESCRIZIONE

L'ASSISTENTE DEL PRESIDENTE - IL CONSIGLIERE DELEGATO
Ing. Angelo Spaziani

IL PROGETTISTA
Ing. Angelo Spaziani

IL RESPONSABILE DEL PROCEDIMENTO
Ing. Angelo Spaziani

IL DIRETTORE
Ing. Angelo Spaziani

CHIETI
ORDINE DEGLI INGEGNERI
Dott. Ing. Angelo Spaziani
Sez. A - n. 1000

Visti ed i pareri

Sede legale: Via Erta e Valle, 14, 66100 Chieti - Tel. 0871.58521 - Fax 0871.580799 - http://www.bonificacentro.it
e-mail: bonificacentro@pec.it - e-mail: consorziobonifica.bonificacentro.it

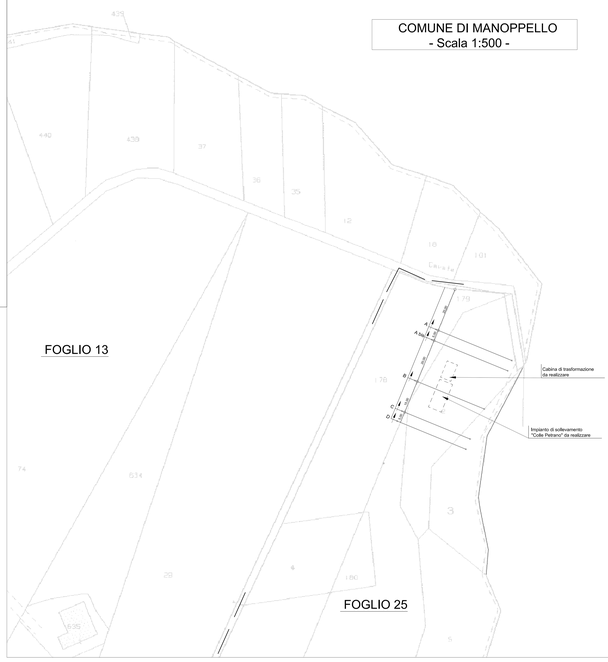

IMPIANTO DI SOLLEVAMENTO "COLLE PETRANO"
SEZIONI SCAVO DI SBANCAMENTO

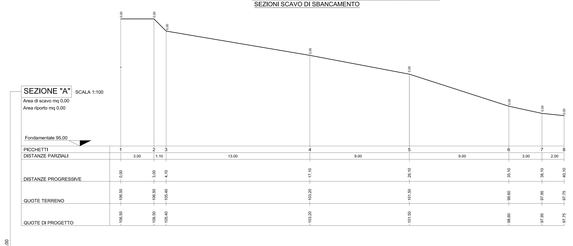

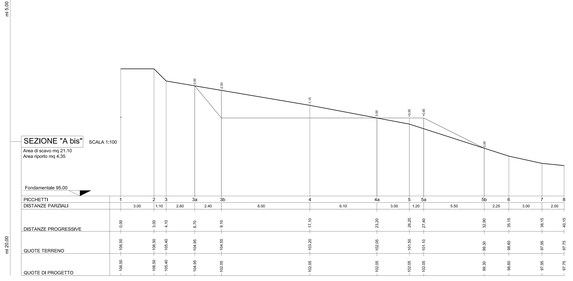

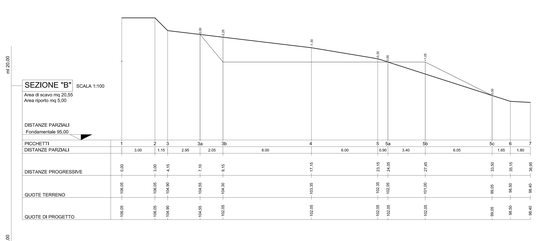

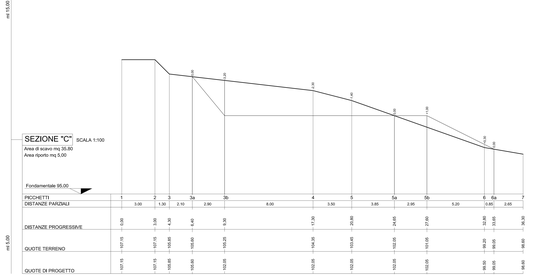

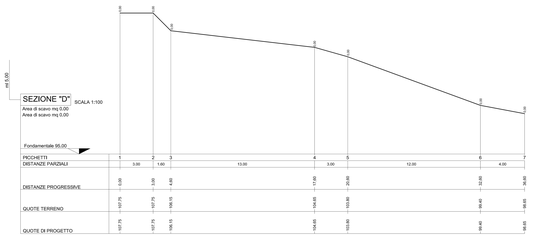

SEZIONI		AREA		AREA MEDIA		Distanze	V O L U M I		
		Scavo	Rilevato	Scavo	Rilevato		Scavo in terra	Scavo in roccia	Rilevato
						riporto			
A	Aa	0,00							
AMB	Ab	21,10		10,55		5,00	52,750		
A 1	Ar		0,00						
AMB	Ar		4,55		2,18	5,00			10,875
AMB	Aa	21,10							
B	Aa	20,55		20,83		20,00	416,500		
AMB	Ar		4,55						
B	Ar		0,00		4,68	20,00			93,500
B	Aa	20,55							
C	Aa	35,80		28,18		19,00	422,625		
B	Ar		0,00						
C	Ar		5,00		5,00	18,00			78,000
C	Aa	35,80							
D	Aa	0,00		17,90		5,00	89,500		
D	Ar		0,00						
D	Ar		0,00		2,50	5,00			12,500
				T O T A L E ..... mc			981,375		191,875