



CONSORZIO DI BONIFICA CENTRO
 Bacino Saline - Pescara - Alento - Foro
 CHIETI



Oggetto: **SVILUPPO RETI IRRIGUE SUL TERRITORIO REGIONALE - INTERVENTO (C)**

ESTENDIMENTO DELL'IMPIANTO IRRIGUO CONSORTILE IN LOCALITA'
 RIPACORBARIA DEL COMUNE DI MANOPPELLO CON PRELIEVO DI ACQUA
 DALLA VASCA DI COMPENSO "COLLE PETRANO" IN COMUNE DI
 CASALINCONTRADA (CH)

PROGETTO ESECUTIVO - INTERVENTO (C)

Elaborato: **PROFILO LONGITUDINALE**
 Tratto: dalla vasca esistente "Colle Petrano", all'impianto
 di sollevamento "Colle Petrano"

Numero Elab. **B.13.00**

Scala ---

DATA **28 MAG. 2018**

REV.	DATA	DESCRIZIONE



IL RESPONSABILE DEL PROCEDIMENTO
 Dott.ssa Angela Berarducci

IL COORDINATORE DELLA SICUREZZA
 Geom. Giovanni Cavalli

IL PROGETTISTA
 Ing. Cesare Carofalo

IL COLLABORATORE
 Geom. Lucio Elombe

IL COLLABORATORE
 Geom. Antonio Carisani


IL COLLABORATORE
 Geom. Giovanni Cavalli

Visti e/o pareri

Sede legale: Via Gizio n. 36, 66100 Chieti - Tel: 0871.58821 Fax: 0871.560798 - http://www.bonificacentro.it
 e-mail: cbcentro@bonificacentro.it - PEC: consorzio centro@pec.bonificacentro.it

CARATTERISTICHE CONDOTTE

Condotta in PEAD DN mm 280 ml 630,00

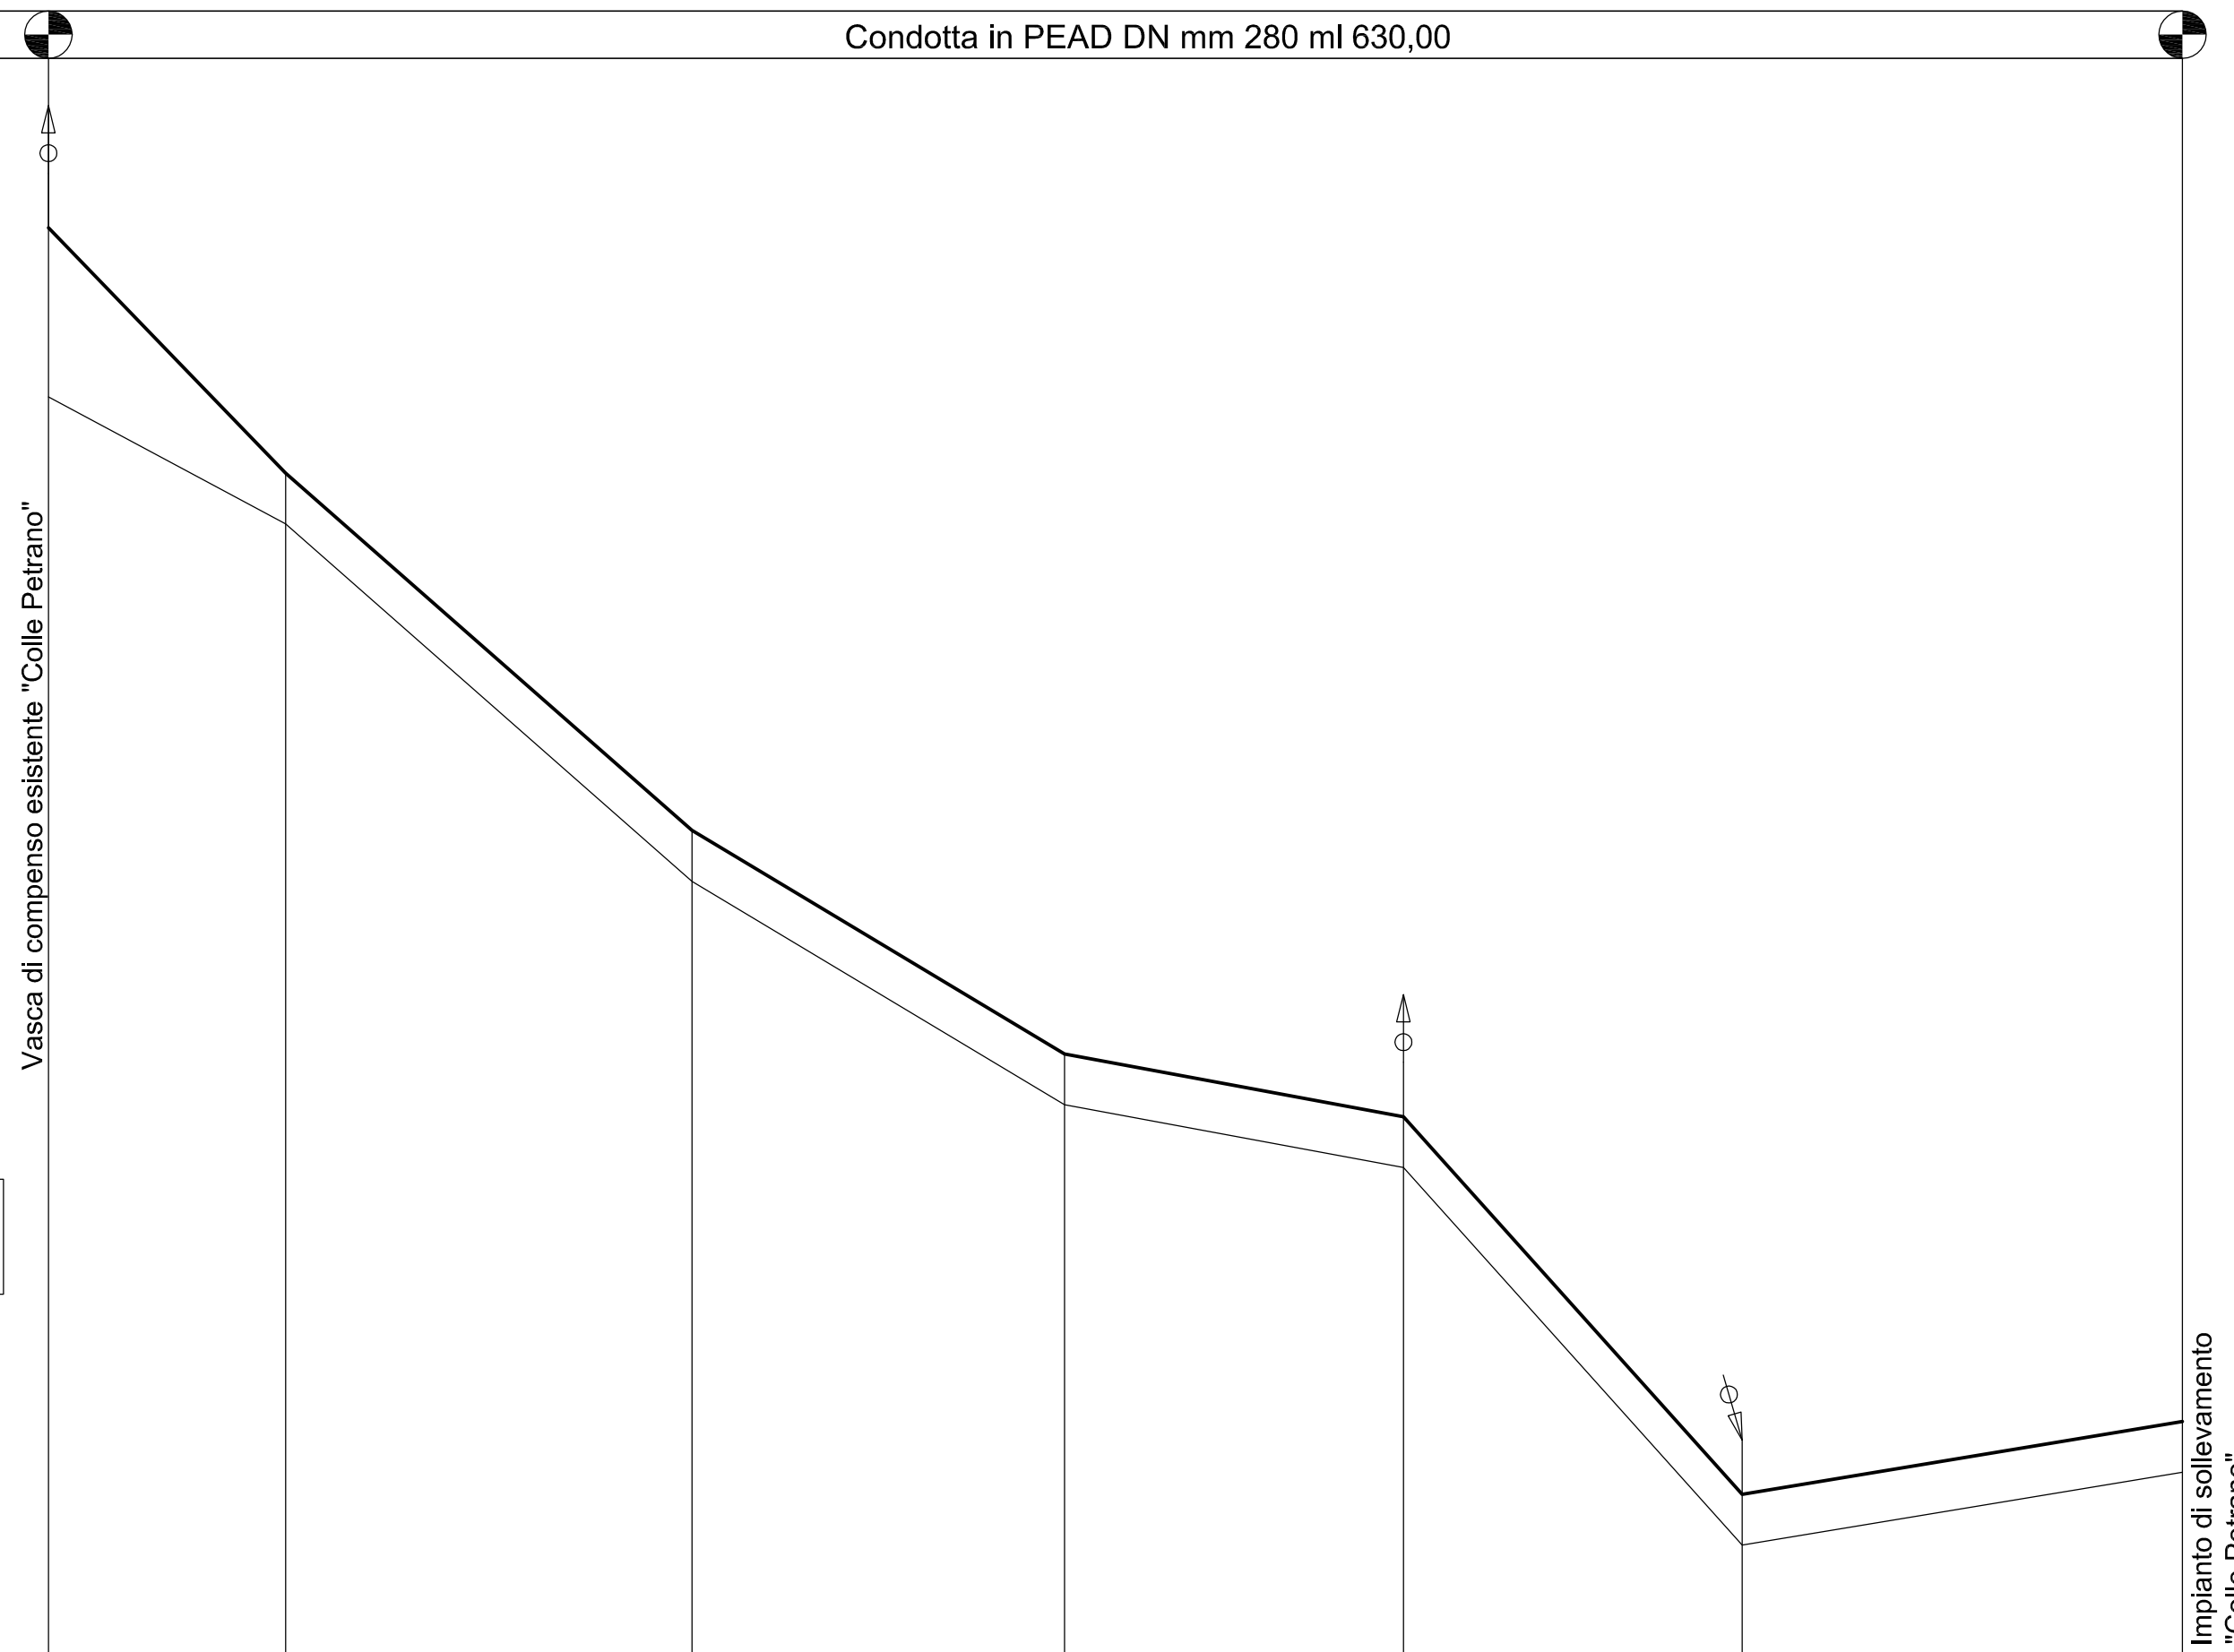

Tratto: dalla vasca esistente "Colle
 Petrano", all'impianto di sollevamento
 "Colle Petrano"

SCALA DISTANZE 1:2000
 SCALA ALTEZZE 1:200

Fondamentale 95.00

PICCHETTI	1	2	3	4	5	6	7
DISTANZE PARZIALI		70.00	120.00	110.00	100.00	100.00	130.00
DISTANZE PROGRESSIVE	0.00	70.00	190.00	300.00	400.00	500.00	630.00
QUOTE TERRENO	137.30	130.05	119.50	112.90	111.05	99.90	102.05
QUOTE FONDO SCAVO	132.30	128.55	118.00	111.40	109.55	98.40	100.55