CONSORZIO DI BONIFICA CENTRO
Bacino Saline - Pescara - Alento - Foro
CHIETI

Oggetto: **SVILUPPO RETI IRRIGUE SUL TERRITORIO REGIONALE - INTERVENTO (C)**

ESTENDIMENTO DELL'IMPIANTO IRRIGUO CONSORTILE IN LOCALITA' RIPACORBARIA DEL COMUNE DI MANOPPELLO CON PRELIEVO DI ACQUA DALLA VASCA DI COMPENSO "COLLE PETRANO" IN COMUNE DI CASALINCONTRADA (CH)

PROGETTO DEFINITIVO - INTERVENTO (C)

Elaborato:

PROFILO LONGITUDINALE
Tratto: dall'impianto di sollevamento "Colle Petrano", alla vasca da realizzare "Colle della Trocca"

Numero Elab.

B.14.00

Scala -/-

DATA 28 MAG. 2018

REV.	DATA	DESCRIZIONE

IL RESPONSABILE DEL PROCEDIMENTO
Dott.ssa Angela Serranfucci

IL COORDINATORE DELLA SICUREZZA
Geom. Giovanni Curatti

IL PROGETTISTA
Ing. Cesare Nicolais

IL COLLABORATORE
Geom. Luca D'Eliseo

IL COLLABORATORE
Ing. Gianfranco Scampoli

IL COLLABORATORE
Geom. Giovanni Curatti

Visti e/o pareri

Sede legale: Via Gizio n. 36, 66100 Chieti - Tel: 0871.58821 Fax: 0871.560798 - http://www.bonificacentro.it
e-mail: cbcentro@bonificacentro.it - PEC: consorziocentro@pec.bonificacentro.it

CARATTERISTICHE CONDOTTE

Condotta premente in PVC bi-orientato DN mm 315 PN 16 ml 1.471,00

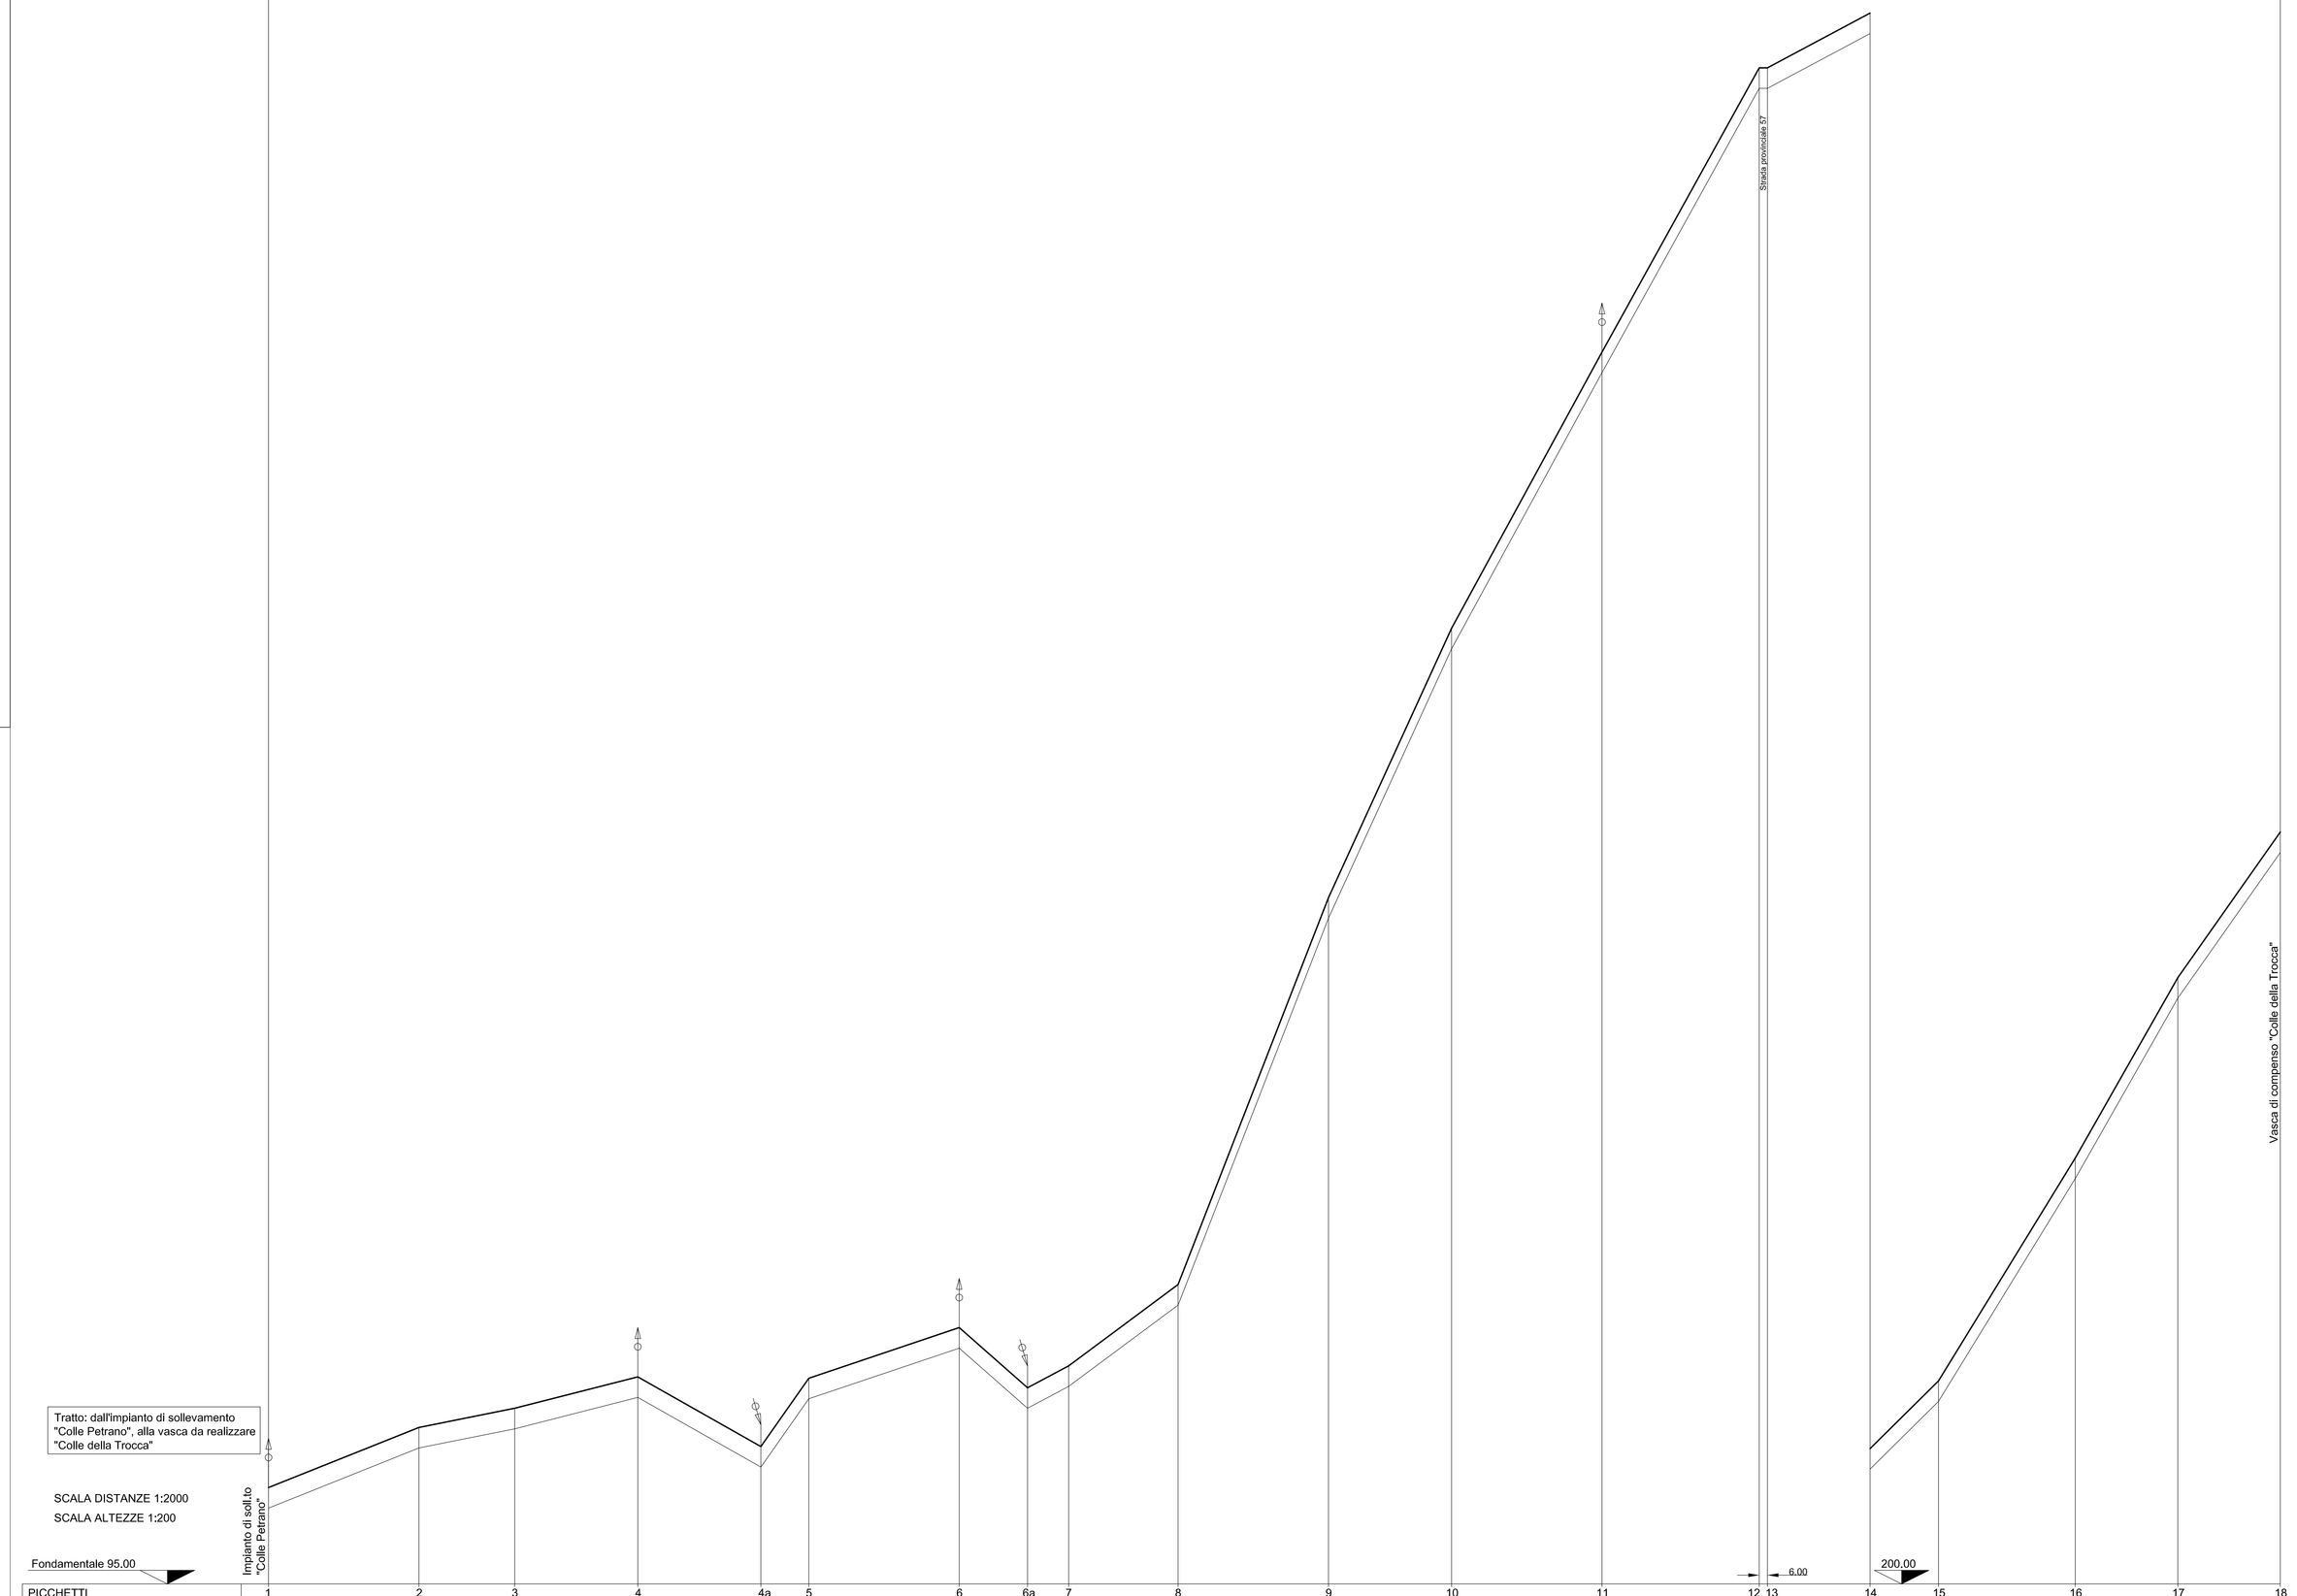

PICCHETTI	1	2	3	4	4a	5	6	6a	7	8	9	10	11	12	13	14	15	16	17	18
DISTANZE PARZIALI		110.00	70.00	90.00	90.00	35.00	110.00	50.00	30.00	80.00	110.00	90.00	110.00	115.00	75.00	50.00	100.00	75.00	75.00	
DISTANZE PROGRESSIVE	0.00	110.00	180.00	270.00	360.00	395.00	505.00	555.00	585.00	665.00	775.00	865.00	975.00	1.090.00	1.096.00	1.171.00	1.221.00	1.321.00	1.396.00	1.471.00
QUOTE TERRENO	102.05	106.45	107.85	110.15	105.05	110.05	113.75	109.35	110.95	116.90	145.20	164.90	185.10	205.90	205.90	209.90	214.85	231.15	244.35	256.00
QUOTE FONDO SCAVO	100.55	104.95	106.35	108.65	103.55	108.55	112.25	000.00	109.45	115.40	143.70	163.40	163.60	204.40	204.40	208.40	213.35	229.65	242.85	253.50