CONSORZIO DI BONIFICA CENTRO
Bacino Saline - Pescara - Alento - Foro
CHIETI

Oggetto: **SVILUPPO RETI IRRIGUE SUL TERRITORIO REGIONALE - INTERVENTO (C)**

ESTENDIMENTO DELL'IMPIANTO IRRIGUO CONSORTILE IN LOCALITA' RIPACORBARIA DEL COMUNE DI MANOPPELLO CON PRELIEVO DI ACQUA DALLA VASCA DI COMPENSO "COLLE PETRANO" IN COMUNE DI CASALINCONTRADA (CH)

PROGETTO ESECUTIVO - INTERVENTO (C)

Elaborato:

VASCA COLLE DELLA TROCCA
CARPENTERIA ED ARMATURE

Numero Elab.

B.22.00

Scala -:-

DATA 28 MAG. 2018

REV.	DATA	DESCRIZIONE
1	26 GIU. 2018	

UNI EN ISO 14001:2004
UNI EN ISO 9001:2008

IL RESPONSABILE DEL PROCEDIMENTO	IL COORDINATORE DELLA SICUREZZA
Dott.ssa Angela Berarducci	Geom. Giovanni Cavalli
IL PROGETTISTA	IL COLLABORATORE
Ing. Cesare Girolami	Geom. Lucio Ferrante
IL COLLABORATORE	IL COLLABORATORE
Geom. Antonio Cesarini	Geom. Giovanni Cavalli
IL PROGETTISTA STRUTTURALE	
Ing. Christian Palma	

Visti e/o pareri

Sede legale: Via Gizio n. 36, 66100 Chieti - Tel: 0871.58821 Fax: 0871.560798 - http://www.bonificacentro.it
e-mail: cbcentro@bonificacentro.it - *PEC:* consorziocentro@pec.bonificacentro.it

NOTE

- LE MISURE SONO ESPRESSE IN CM SALVO DOVE DIVERSAMENTE INDICATO.
- LE DIMENSIONI DEI FERRI SONO RIFERITE AL LORO INGOMBRO ESTERNO
- GLI ANGOLI DI SAGOMATURA DEI FERRI SONO DI 90° SALVO DIVERSA INDICAZIONE.
- LA LUNGHEZZA TOTALE DEI FERRI TIENE CONTO DELLO SVILUPPO DI TUTTE LE PIEGATURE PRESENTI

MATERIALI

– CALCESTRUZZO PER GETTI DI SOTTOFONDAZIONE:	C12/15
– CALCESTRUZZO PER GETTI DI FONDAZIONE:	C25/30
– ACCIAIO PER ARMATURE:	B450C
– COPRIFERRO:	4 cm
– DIMENSIONI PANNELLO RETE ELETTROSALDATA (B450C)	400X225 cm
– SOVRAPP. ARMATURA SE NON DIVERSAMENTE SPECIF.:	72 ø

MODALITA' DI ESECUZIONE E POSA IN OPERA DELLE ARMATURE
(salvo diverse esplicite disposizioni)

PIEGATURE: devono essere effettuate a freddo, secondo lo schema illustrato :
a=risvolto ortogonale disegno

Ø (mm)	6	8	10	12	14	16	18	20	22	24	25	26	30
R (mm)	12	16	20	24	56	64	72	100	110	144	150	156	180

VASCA "COLLE DELLA TROCCA" - PIANTA E SEZIONI
Scala 1:100

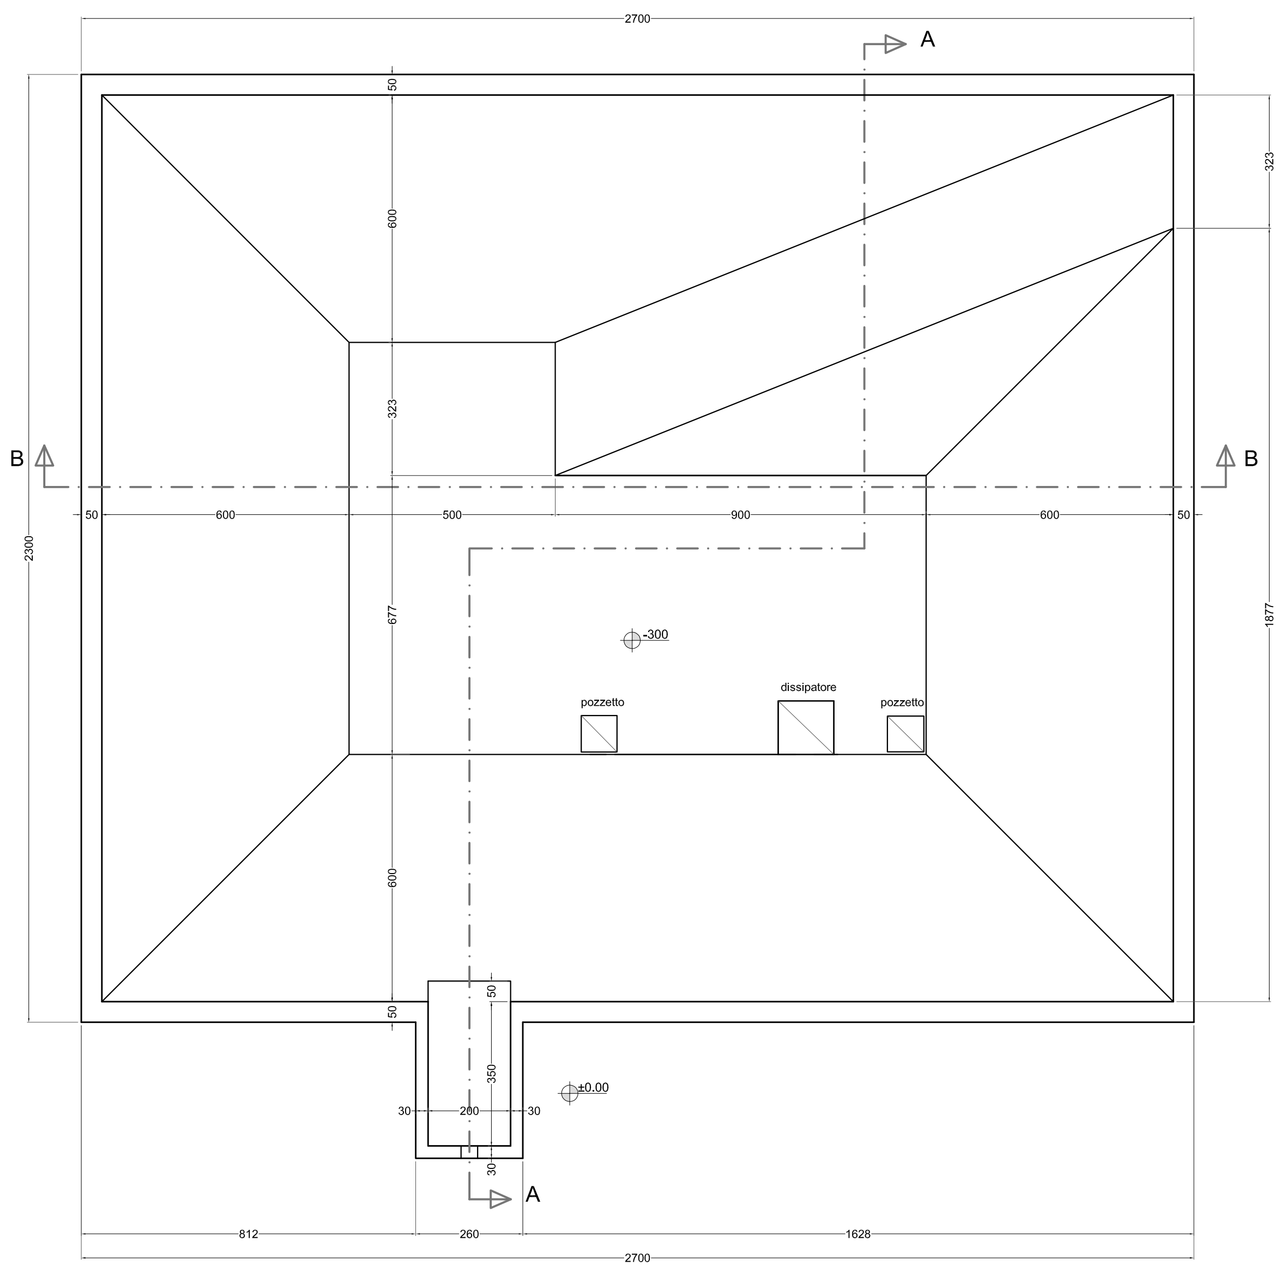

SEZIONE B - B'

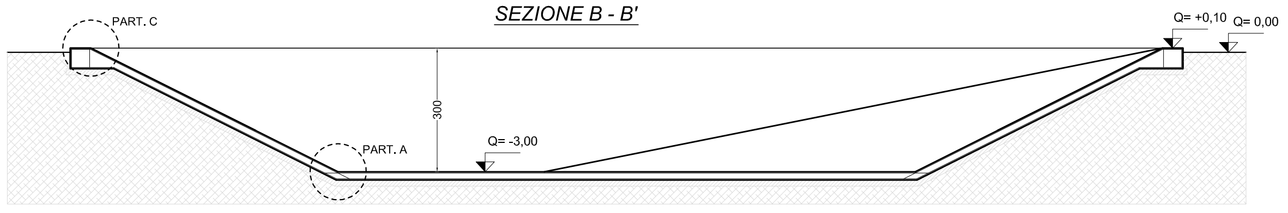

SEZIONE A - A'

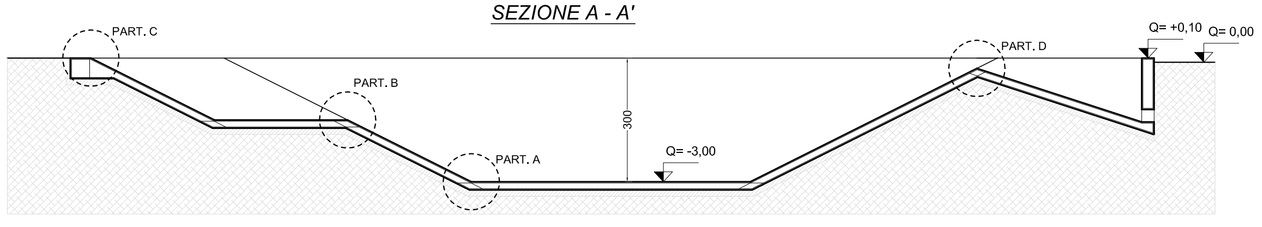

PARTICOLARE D (Scala 1: 50)

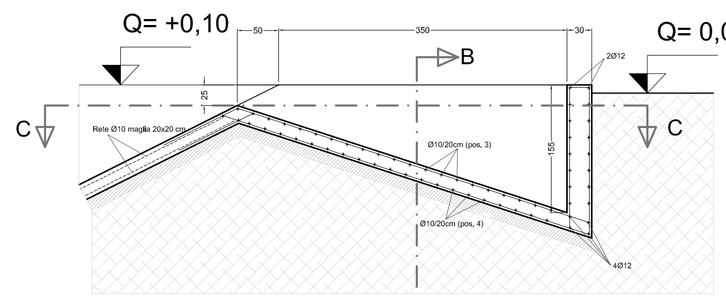

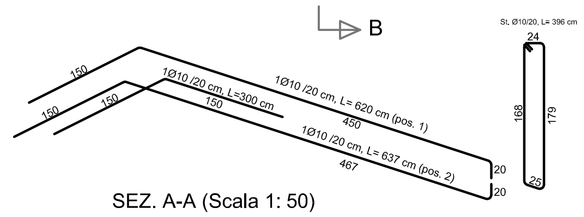

SEZ. A-A (Scala 1: 50)

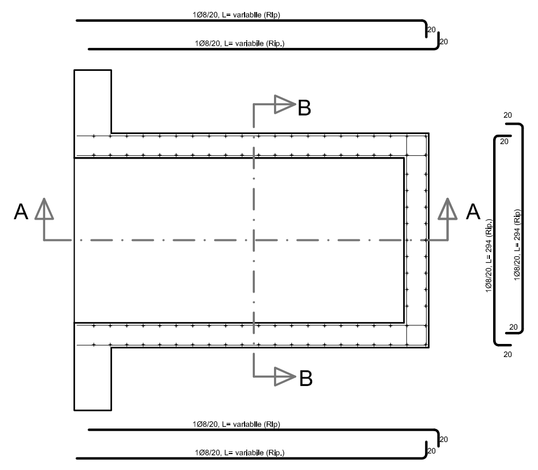

SEZ. C-C (Scala 1: 50)

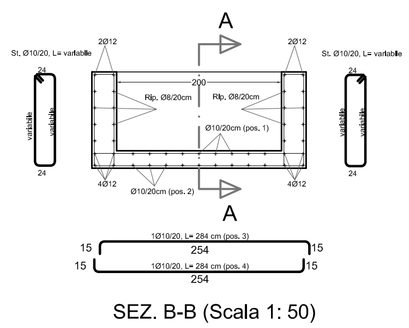

SEZ. B-B (Scala 1: 50)

DISSIPATORE - scala 1:50

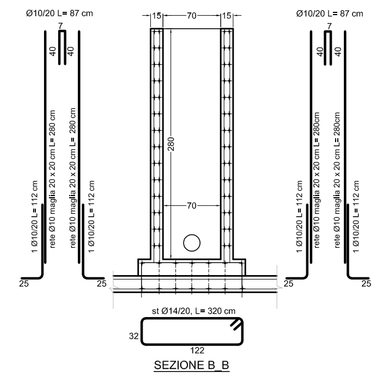

PARTICOLARE POZZETTO (Scala 1: 50)

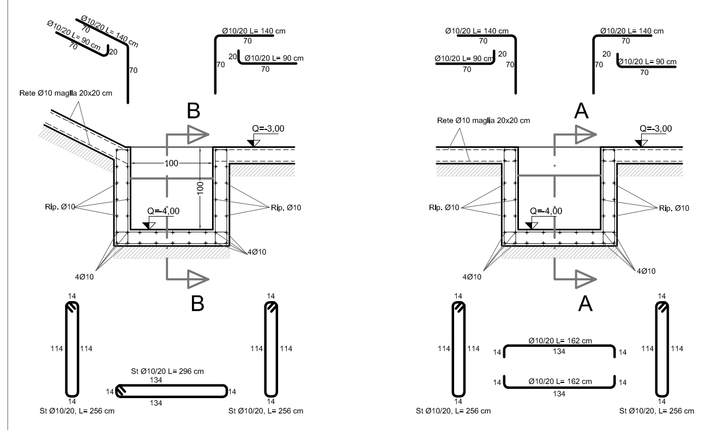

SEZ. A-A (Scala 1: 50)

SEZ. B-B (Scala 1: 50)

PARTICOLARE A (Scala 1: 50)

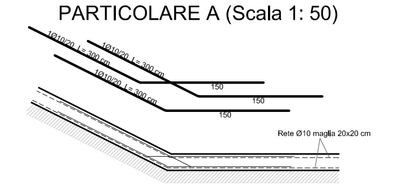

PARTICOLARE B (Scala 1: 50)

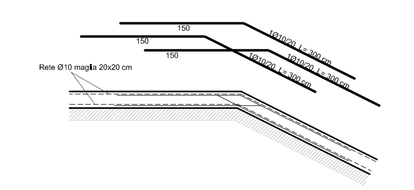
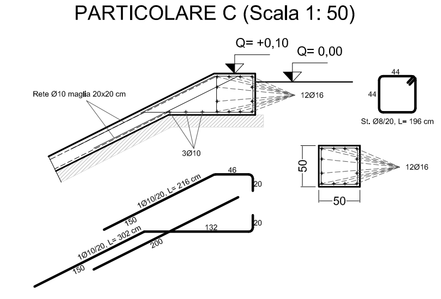
PARTICOLARE C (Scala 1: 50)