CONSORZIO DI BONIFICA CENTRO
Piazza Salotta - Pescara - Aterno - Foro
CHIETI

Oggetto: **SVILUPPO RETI IDRIQUE SUL TERRITORIO REGIONALE - INTERVENTO (B)**
ESTENSIONE(TOLL) RIPARTO IDRICO E CONSORTILE ALLA LOCALITA' RIPRODUTTIVA DEL COMUNE DI MONOPELLI CON PRELIEVO DI ACQUA DALL'IMPIANTO CONSORTILE "COLLE PETRANO" IN LOCALITA' DI CASALBORTRARO (CH)

PROGETTO ESECUTIVO - INTERVENTO (C)

Elaborato: **IMPIANTO DI SOLLEVAMENTO "COLLE PETRANO" CARPENTERIA ED ARMATURA TELAIO C.A.**

Tavola n.: **B.24.00**

Scala: n.c.c.

DATA	2 8 MAG 2018	
Rev.	DATA	DESCRIZIONE
1	2 6 GIU 2018	

IL RESPONSABILE DEL PROCEDIMENTO - IL COORDINATORE DELLA PROGETTAZIONE
Ing. Luigi Mercurio

IL PROGETTISTA
Ing. Luigi Mercurio

IL PROGETTISTA
Ing. Antonio Di Loreto

I TIMBRI NEL CERCHIO

Viale Aguglia - Via Salaria n. 36, 66100 Chieti - Tel. 0871.56551 - Fax 0871.565756 - http://www.bonificacentro.it
C.F. 81001150693 - P.IVA 00116530693 - PEC: consorziobonificacentro@pec.bonificacentro.it

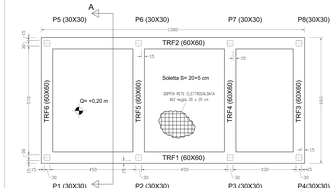

PIANTA FONDAZIONE (SCALA 1:50)

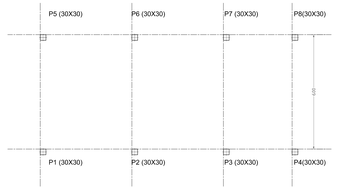

PIANTA FILI FISSI (SCALA 1:50)

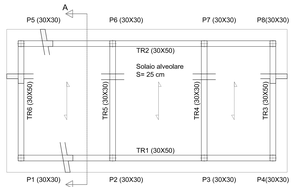

PIANTA COPERTURA (SCALA 1:50)

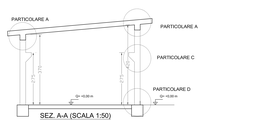

SEZ. A-A (SCALA 1:50)

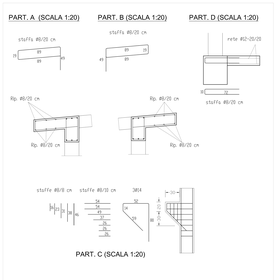

PART. C (SCALA 1:20)

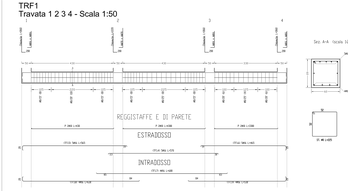

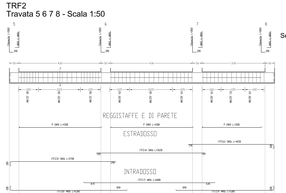

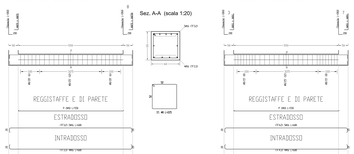

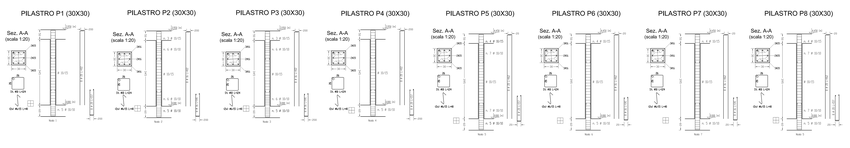

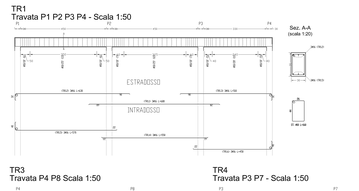

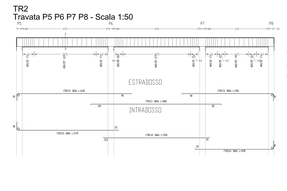

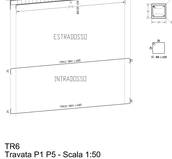

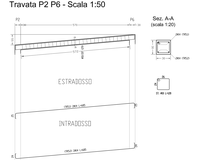

NOTE

- LE MISURE SONO ESPRESSE IN CM SALVO DOVE DIVERSAMENTE INDICATO.
- LE DIMENSIONI DEI FERRI SONO RIFERITE AL LORO INGOMBRO ESTERNO.
- GLI ANGOLI DI SAGOMATURA DEI FERRI SONO DI 90° SALVO DIVERSA INDICAZIONE.
- LA LUNGHEZZA TOTALE DEI FERRI TIENE CONTO DELLO SVILUPPO DI TUTTE LE PIEGATURE PRESENTI.

MATERIALI

- CALCESTRUZZO PER GETTI DI SOTTOFONDAZIONE:	C12/15
- CALCESTRUZZO PER GETTI DI FONDAZIONE:	C25/30
- CALCESTRUZZO PER GETTI DI ELEVAZIONE:	C28/35
- ACCIAIO PER ARMATURE:	B450C
- COPRIFERRO:	4 cm
- SOVRAPP. ARMATURA SE NON DIVERSAMENTE SPECIF.:	72 ø

MODALITA' DI ESECUZIONE E POSA IN OPERA DELLE ARMATURE
(salvo diverse esplicite disposizioni)

PIEGARE - lavoro sopra officina o banco, sempre a calma ilunioh -
a mezzo sagome dogen

ø (mm)	6	8	10	12	14	16	18	20	22	24	26	28	30	32
d (cm)	12	16	20	24	28	32	36	40	44	48	52	56	60	64