CONSORZIO DI BONIFICA CENTRO
Bacino Saline - Pescara - Alento - Foro
CHIETI

Oggetto: **SVILUPPO RETI IRRIGUE SUL TERRITORIO REGIONALE - INTERVENTO (C)**

ESTENDIMENTO DELL'IMPIANTO IRRIGUO CONSORTILE IN LOCALITA' RIPACORBARIA DEL COMUNE DI MANOPPELLO CON PRELIEVO DI ACQUA DALLA VASCA DI COMPENSO "COLLE PETRANO" IN COMUNE DI CASALINCONTRADA (CH)

PROGETTO ESECUTIVO - INTERVENTO (C)

Elaborato:

CABINA DI TRASFORMAZIONE MT/BT
CARPENTERIA E ARMATURA FONDAZIONE

Numero Elab.

B.25.00

Scala -:-.—

DATA 28 MAG. 2018

REV.	DATA	DESCRIZIONE
1	26 GIU. 2018	

IL RESPONSABILE DEL PROCEDIMENTO
Dott.ssa Angela Ferarducci

IL COORDINATORE DELLA SICUREZZA
Geom. Giovanni Cavalli

IL PROGETTISTA
Ing. Cesare Carotaio

IL COLLABORATORE
Geom. Lucio Di Fonzo

IL COLLABORATORE
Geom. Antonio Carusani

IL COLLABORATORE
Geom. Giovanni Cavalli

IL PROGETTISTA STRUTTURALE
Ing. Christian Palma

Visti e/o pareri

certiquality UNI EN ISO 14001:2004 UNI EN ISO 9001:2008

Sede legale: Via Gizio n. 36, 66100 Chieti - Tel: 0871.58821 Fax: 0871.560798 - http://www.bonificacentro.it
e-mail: cbcentro@bonificacentro.it - *PEC*: consorziocentro@pec.bonificacentro.it

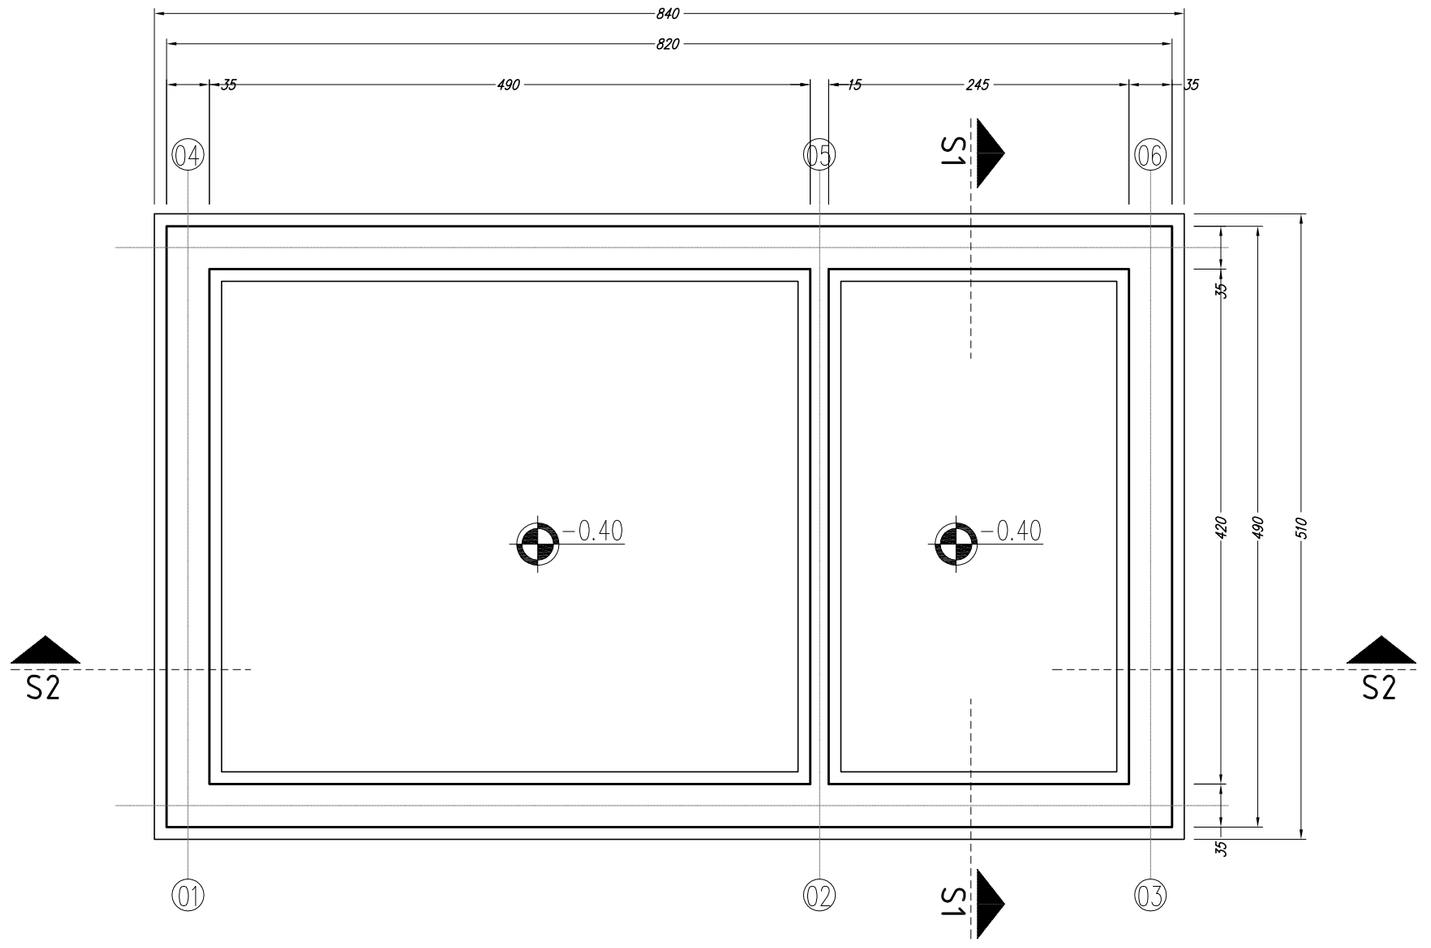

PIANTA FONDAZIONE (quota -0,40 m) - scala 1:50

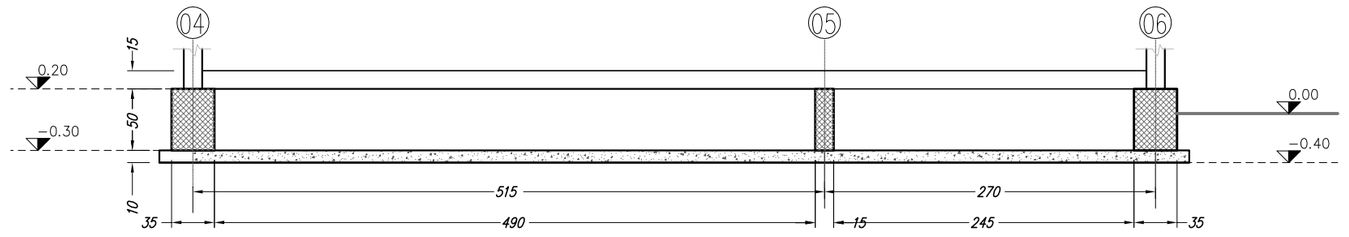

SEZIONE S2_S2 - scala 1:50

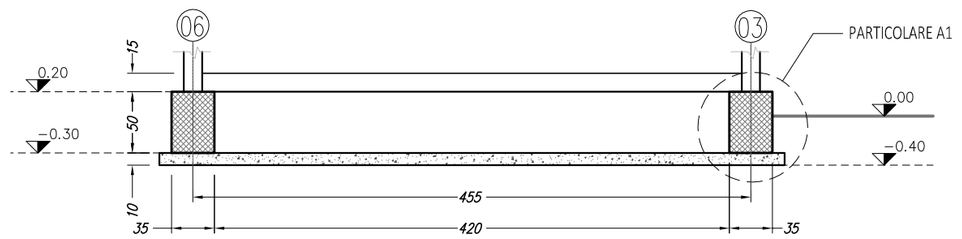

SEZIONE S1_S1 - scala 1:50 SEZIONE A_A - scala 1:20

PARTICOLARE A1 - scala 1:20

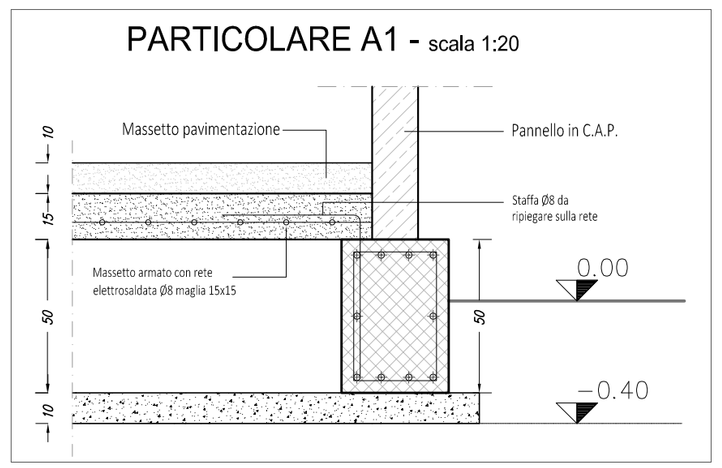

ARMATURA TRAVE ***01-03 e 04-06*** - scala 1:50

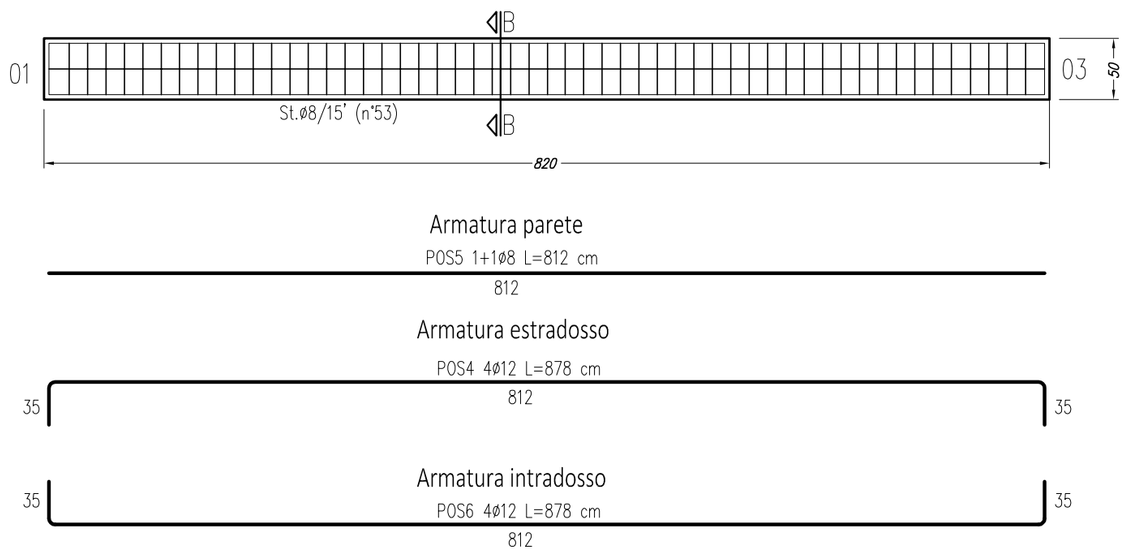

ARMATURA TRAVE ***01-04 e 03-06*** - scala 1:50

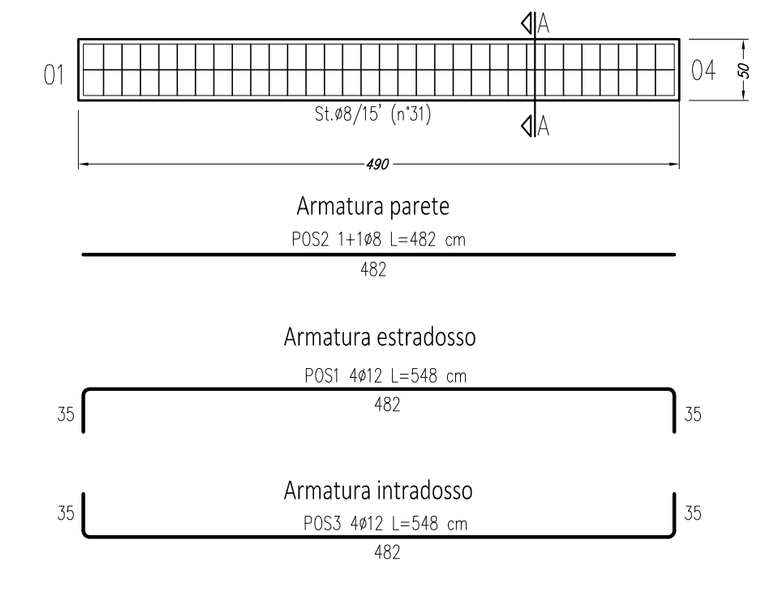

ARMATURA TRAVE ***02-05*** - scala 1:50

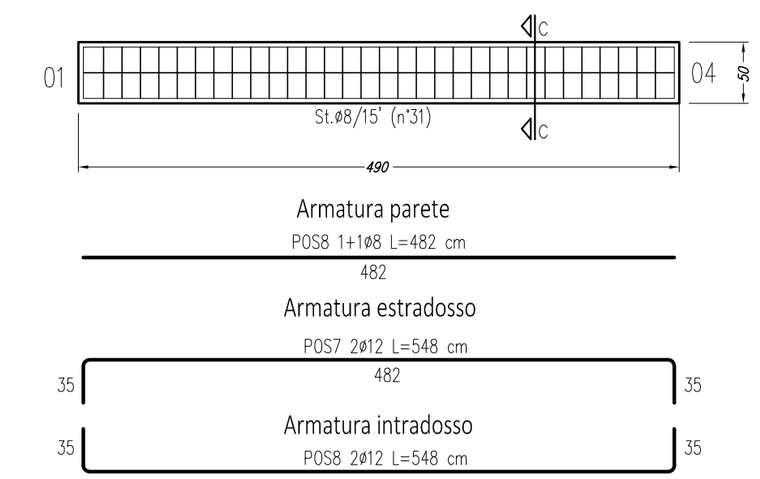

SEZIONE B_B - scala 1:20

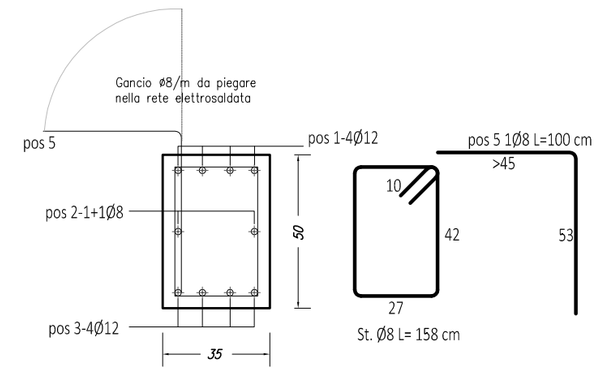

SEZIONE A_A - scala 1:20

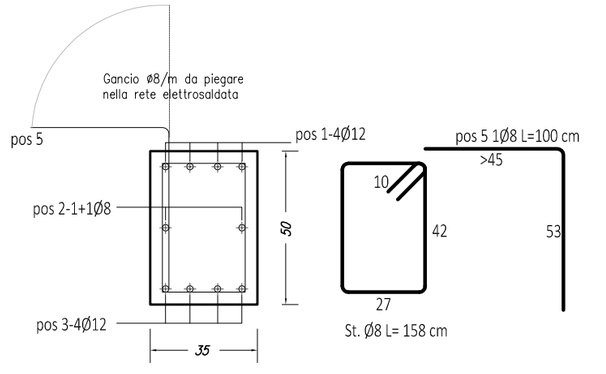

SEZIONE C_C - scala 1:20

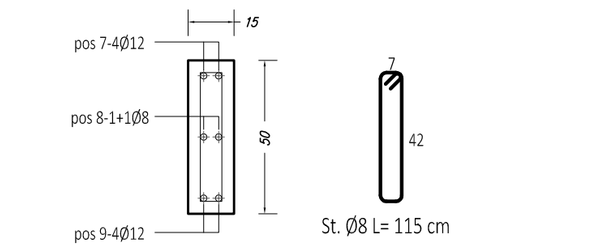

NOTE

- LE MISURE SONO ESPRESSE IN CM SALVO DOVE DIVERSAMENTE INDICATO.
- LE DIMENSIONI DEI FERRI SONO RIFERITE AL LORO INGOMBRO ESTERNO
- GLI ANGOLI DI SAGOMATURA DEI FERRI SONO DI 90° SALVO DIVERSA INDICAZIONE.
- LA LUNGHEZZA TOTALE DEI FERRI TIENE CONTO DELLO SVILUPPO DI TUTTE LE PIEGATURE PRESENTI

MATERIALI
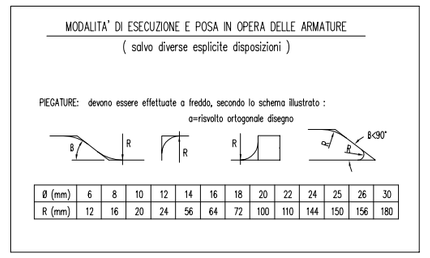
– CALCESTRUZZO PER GETTI DI SOTTOFONDAZIONE:	C12/15
– CALCESTRUZZO PER GETTI DI FONDAZIONE:	C25/30
– ACCIAIO PER ARMATURE:	B450C
– COPRIFERRO:	4 cm
– SOVRAPP. ARMATURA SE NON DIVERSAMENTE SPECIF.:	60 ø