

**CONSORZIO DI BONIFICA CENTRO**  
 Bacino Saline - Pescara - Alento - Foro  
 CHIETI

Oggetto:  
**INTERVENTI PER L'AMMODERNAMENTO DELLE CONDOTTE  
 ADDUTTRICI DELL' IMPIANTO IRRIGUO TAVO - SALINE  
 - PRIMO LOTTO -**

**PROGETTO ESECUTIVO**

Elaborato: **CARPENTERIE** - Pozzetti di diramazione e di linea -  
 Numero Elab. **A.11.00**  
 Scala: -:-:-

DATA **23 GIU. 2017**

REV.	DATA	DESCRIZIONE
2	8 GEN. 2021	


IL RESPONSABILE DEL PROCEDIMENTO: Dott. Massimiliano Giardinelli  
 IL PROGETTISTA: Ing. Cesare Carofio  
 IL COORDINATORE DELLA SICUREZZA: Geom. Giovanni Cavalli

Visti e/o pareri:


Sede legale: Via Glisò n. 36, 66100 Chieti - Tel: 0871.58821 Fax: 0871.560798 - http://www.bonificacentro.it  
 e-mail: cbcentro@bonificacentro.it - PEC: consorziocentro@pec.bonificacentro.it

**POZZETTO DI DIRAMAZIONE TIPO "E"  
 = Scala 1:50 =**


**PIANTA PLATEA DI FONDAZIONE**

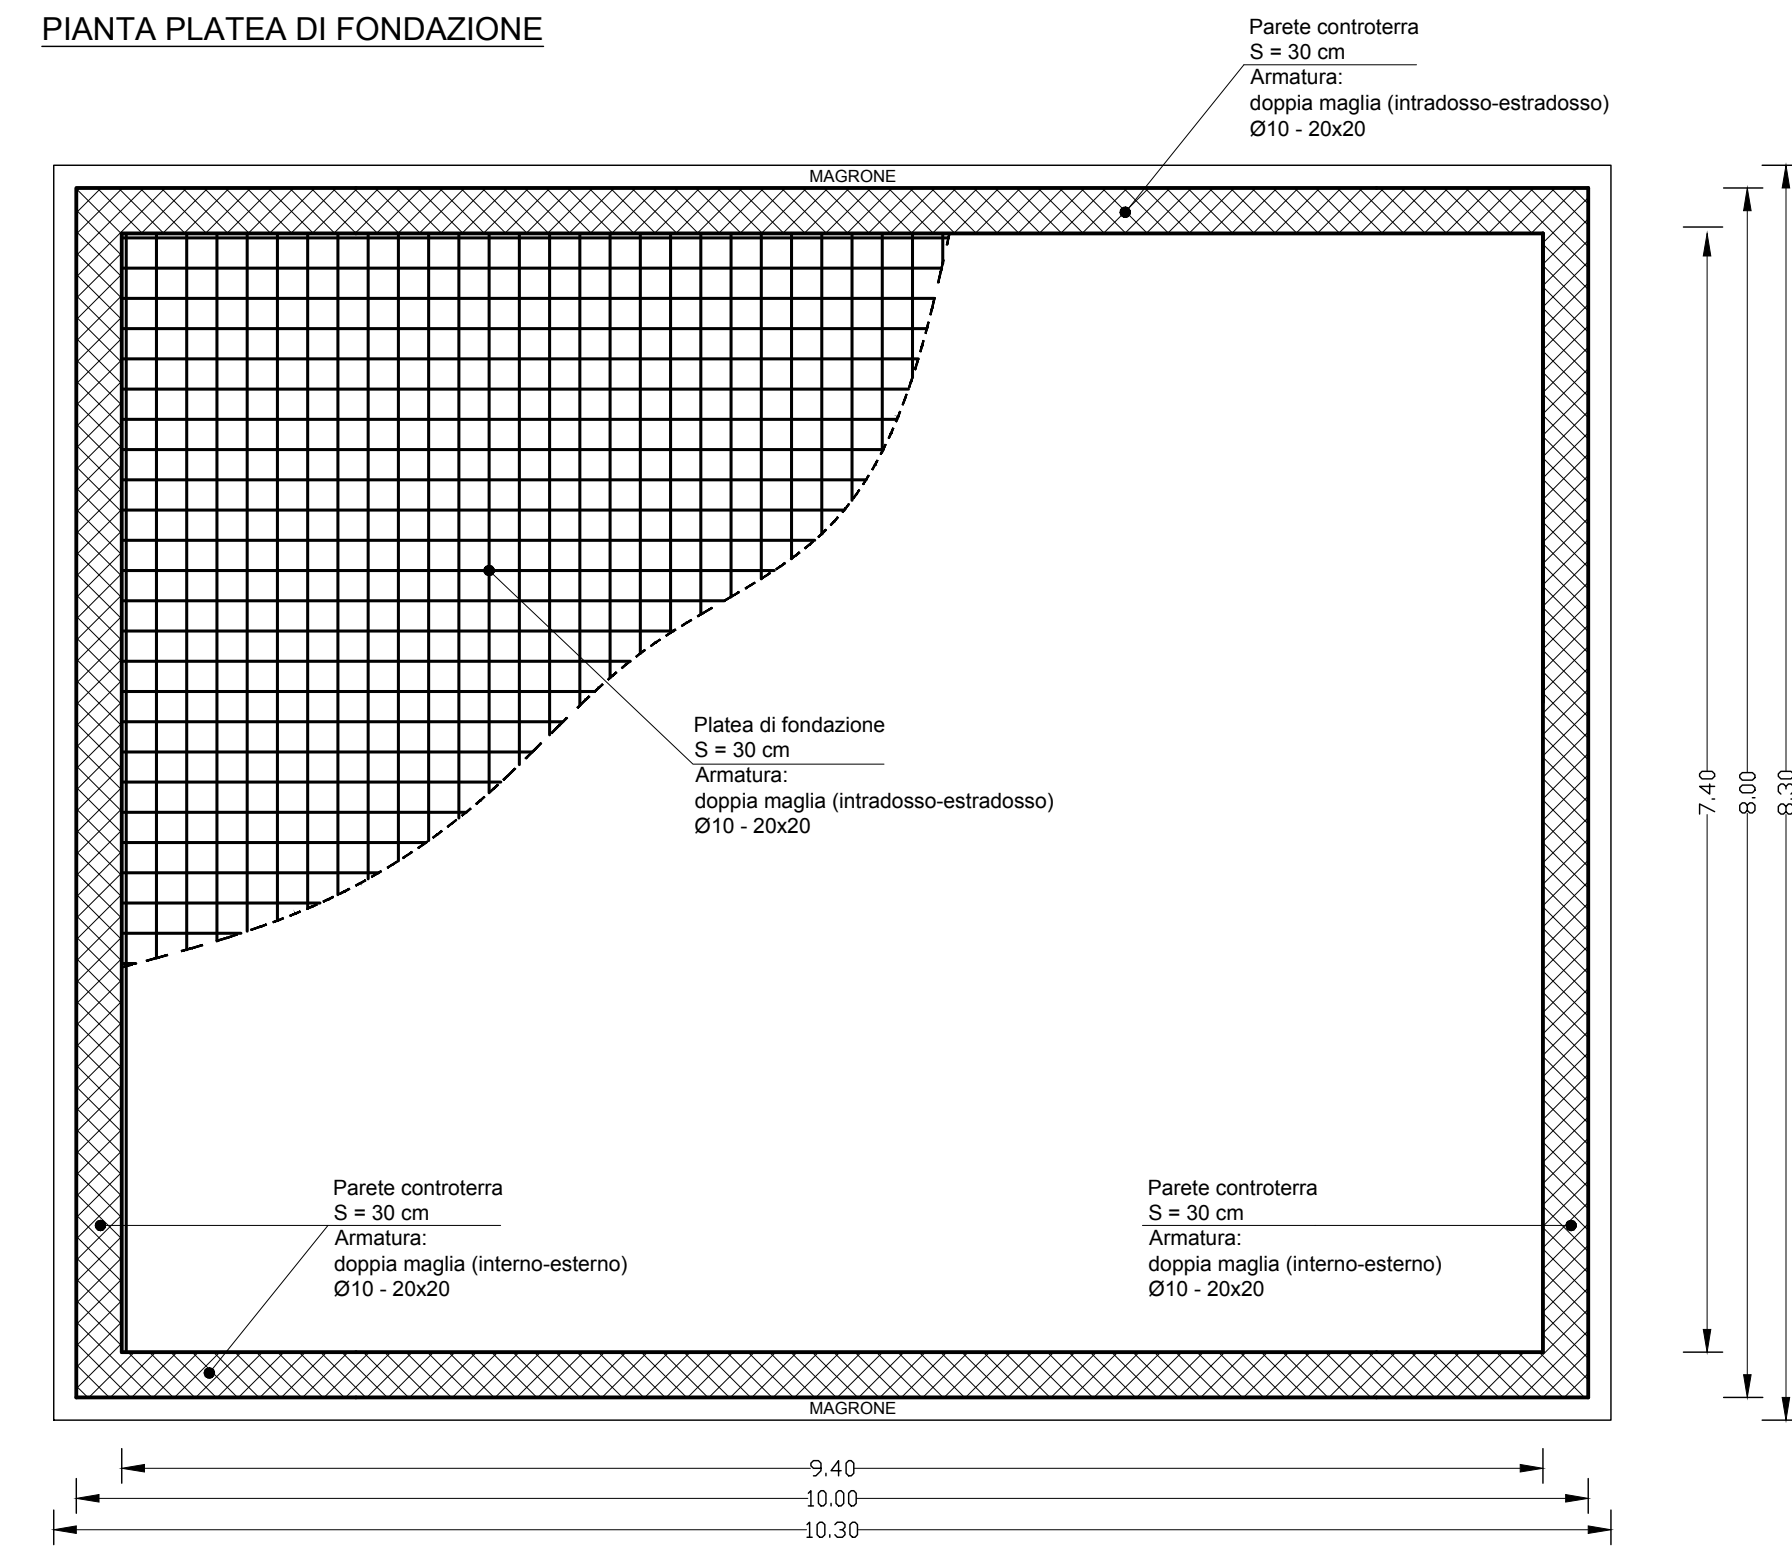

**CARPENTERIA LIVELLO CALPESTIO**

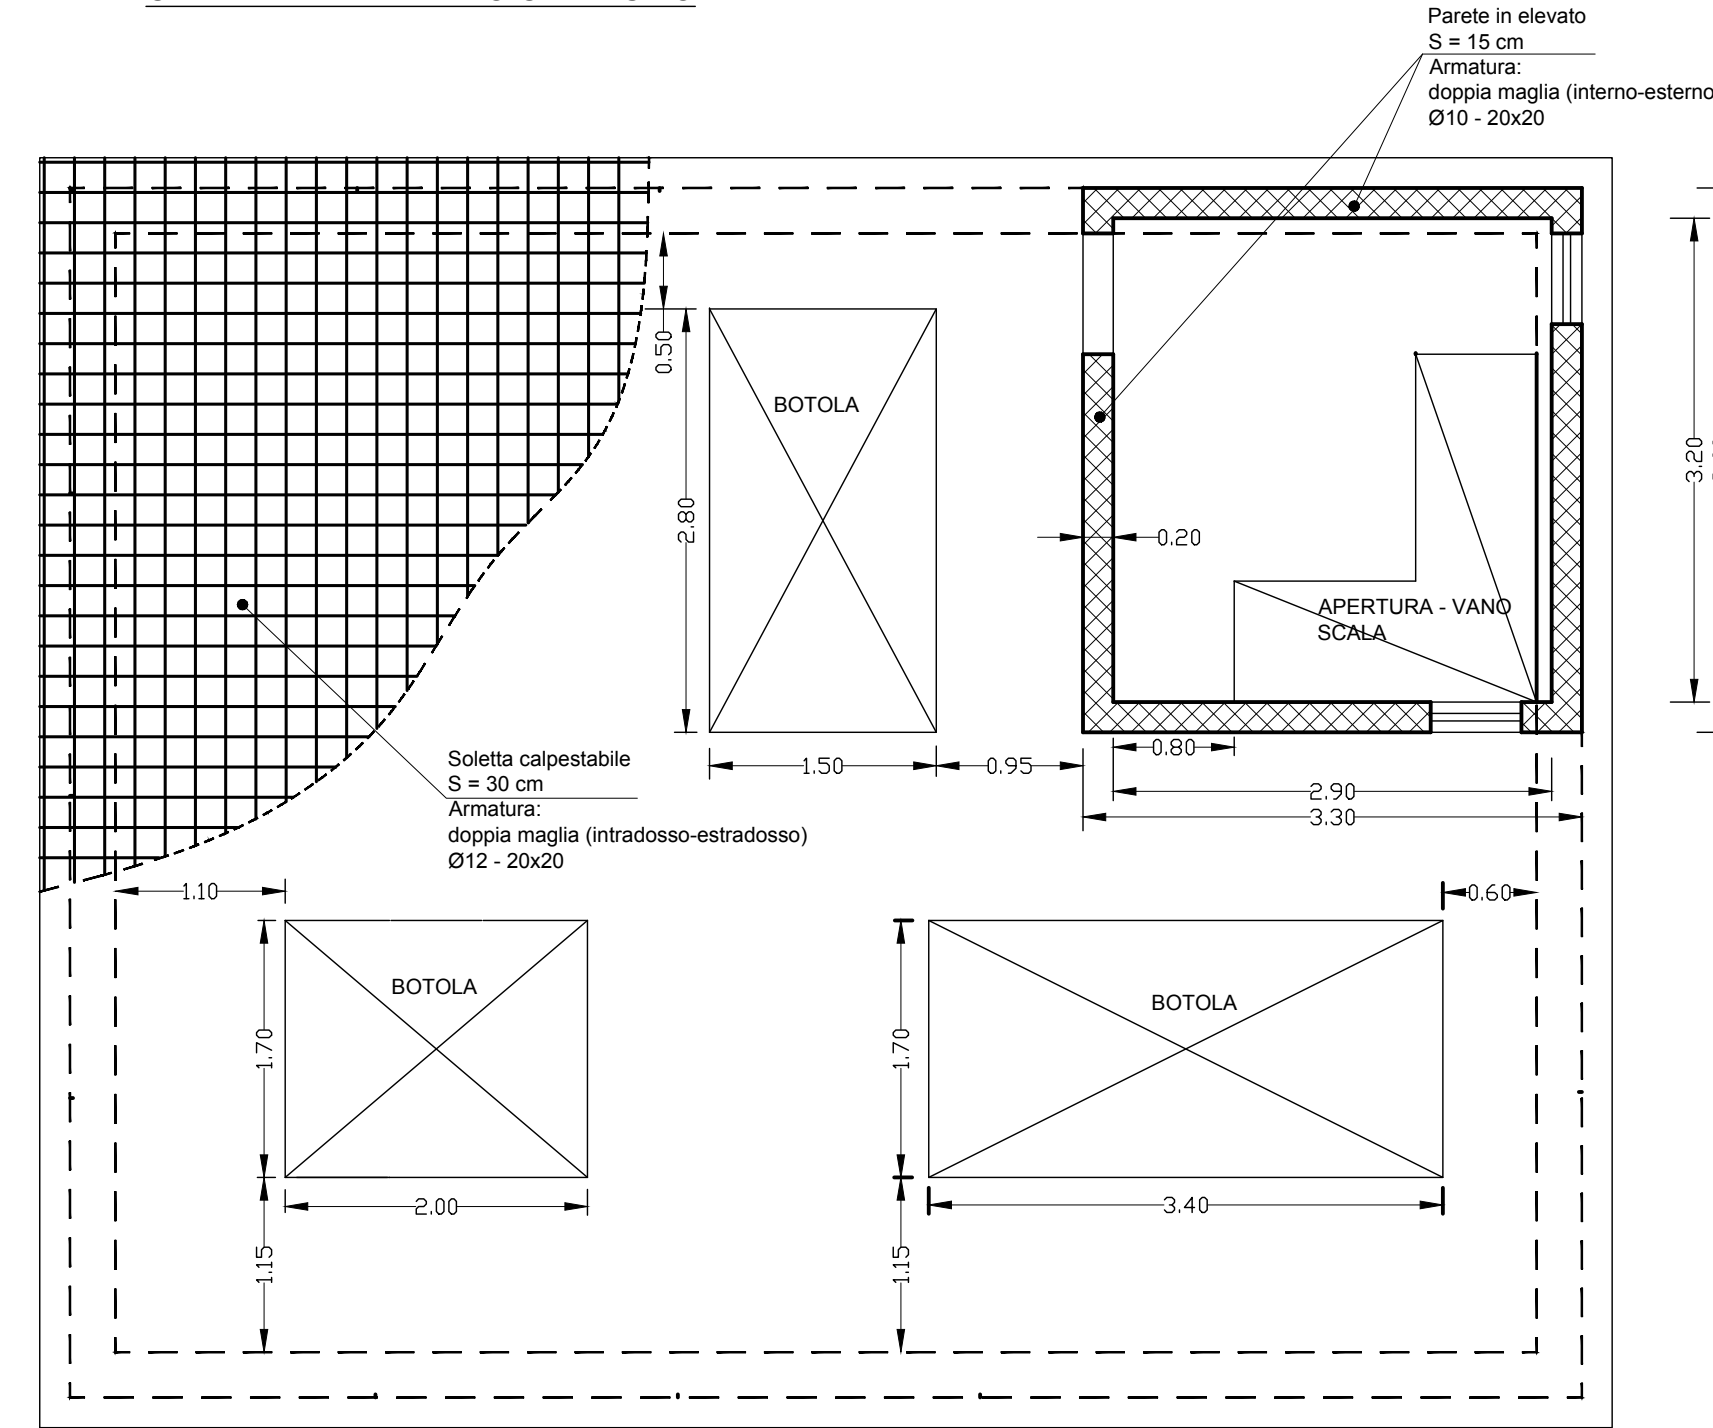

**CARPENTERIA LIVELLO COPERTURA**

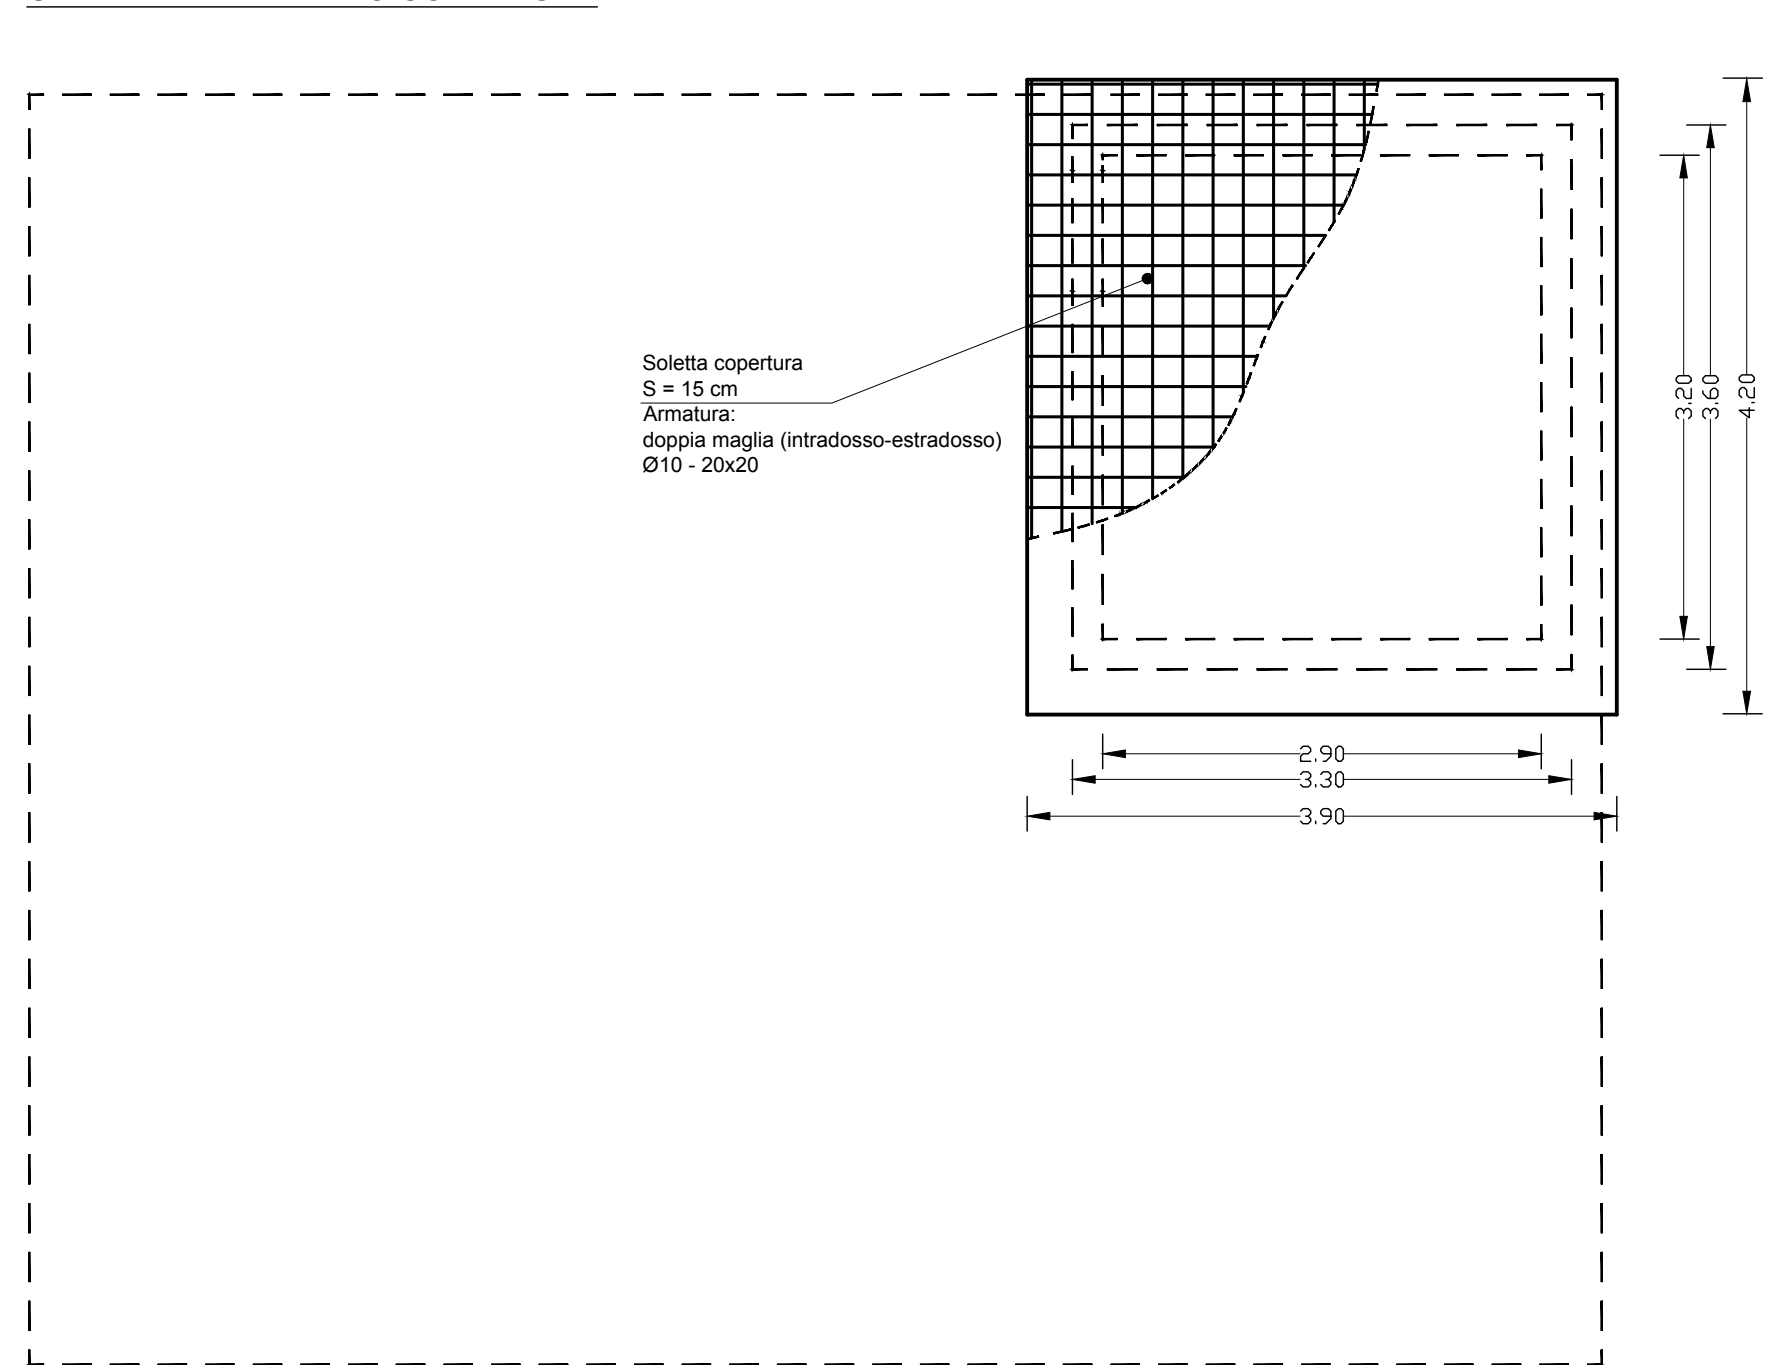

**SEZIONE LONGITUDINALE**

