

Oggetto:

**INTERVENTI PER L'AMMODERNAMENTO DELLE CONDOTTE
ADDUTTRICI DELL' IMPIANTO IRRIGUO TAVO - SALINE
- PRIMO LOTTO -**

PROGETTO ESECUTIVO

Elaborato:

PROFILO LONGITUDINALE N.1a - Condotta "Tavo" DN 710

Numero Elab.


B.01.05

Tratto:
- dal punto 610 al punto 690

Scala -:-:-

DATA **23 GIU. 2017**

REV.	DATA	DESCRIZIONE
	28 GEN. 2021	

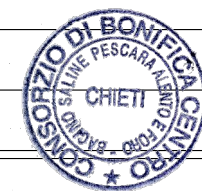

IL RESPONSABILE DEL PROCEDIMENTO IL PROGETTISTA IL COORDINATORE DELLA SICUREZZA

Dott. Massimiliano Giardinelli


Ing. Cesare Carroccio

Geom. Giovanni Cavalli

Visti e/o pareri

CARATTERISTICHE CONDOTTA

CONDOTTA IN PEAD DN mm 710 PN 10 ml 674,00

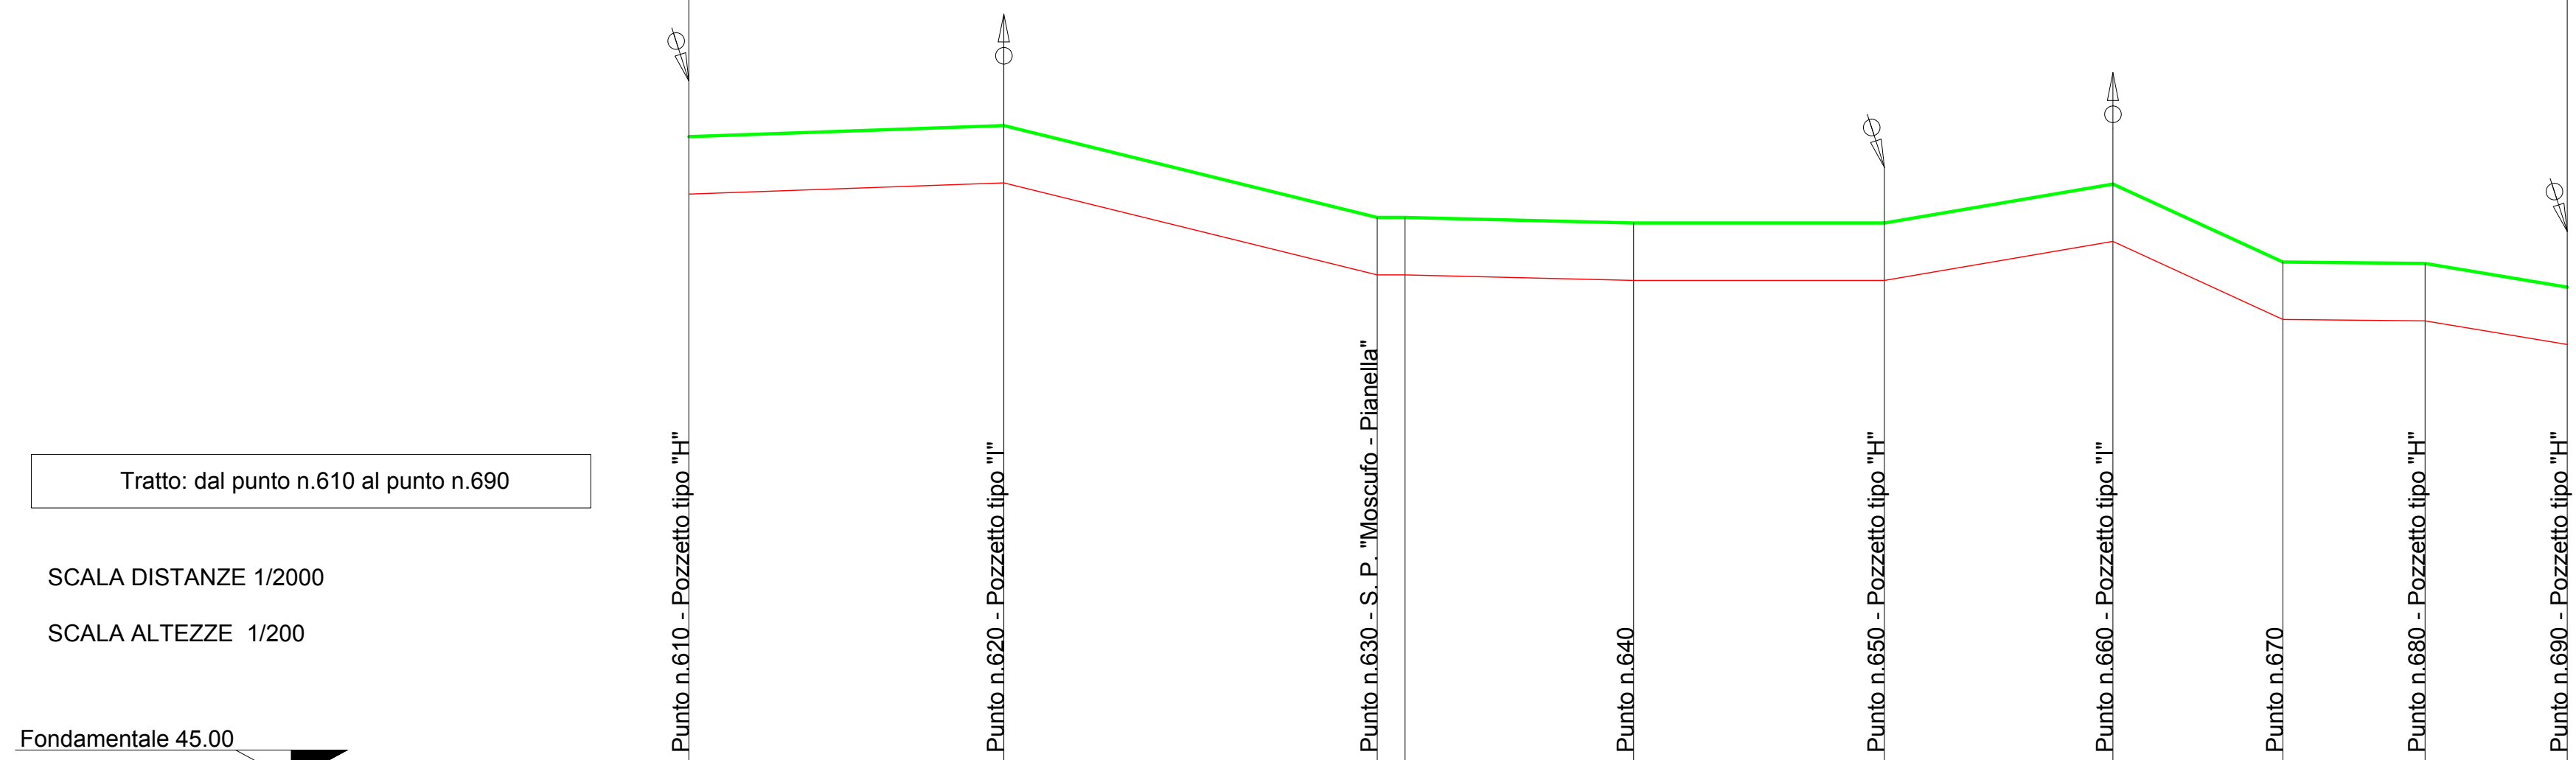

PICCHETTI	1	2	3	4	5	6	7	8	9	10
DISTANZE PARZIALI		113.00	134.00	10.00	82.00	90.00	82.00	61.00	51.00	51.00
DISTANZE PROGRESSIVE	0.00	113.00	247.00	257.00	339.00	429.00	511.00	572.00	623.00	674.00
QUOTE TERRENO	-68.10	-68.50	-65.20	-65.20	-65.00	-65.00	-66.40	-63.60	-63.55	-62.70
QUOTE FONDO SCAVO	-66.04	-66.44	-63.14	-63.14	-62.94	-62.94	-64.34	-61.54	-61.49	-60.64