

Oggetto:
**INTERVENTI PER L'AMMODERNAMENTO DELLE CONDOTTE
 ADDUTTRICI DELL' IMPIANTO IRRIGUO TAVO - SALINE
 - PRIMO LOTTO -**

PROGETTO ESECUTIVO

Elaborato: **STRALCIO PIANO REGIONALE PAESISTICO 1:25.000**
 Numero Elab. **C.01.00**
 Scala 1:25.000

DATA	23 GIU. 2017	
REV.	DATA	DESCRIZIONE
	28 GEN. 2021	


IL RESPONSABILE DEL PROCEDIMENTO: Dott. Massimiliano Giardinelli
 IL PROGETTISTA: Ing. Cesare Carofalo
 IL COORDINATORE DELLA SICUREZZA: Geom. Giovanni Cavalli

Visti e/o pareri

LEGENDA

- Pozzetti di linea
- Condotta irrigua di progetto
- ▭ Tavole interessate dai lavori
- - - Linea di confine tavola

Ambito montano	Ambito costiero	Ambito fluviale
1 - Monti della Laga	5 - Costa Teramana	8 - Fiumi Tordinone e Vomano
2 - Massiccio del Gran Sasso	6 - Costa pescarese	9 - Fiumi Tavo e Fino
3 - Massiccio Majella-Morrone	7 - Costa Inghina	10 - Fiumi Pescara, Tavo e Sagittario
4 - Massiccio Velino-Greto Monti Simbrani, P.A.		11 - Fiumi Sangro e Aventino
		12 - Fiume Alento

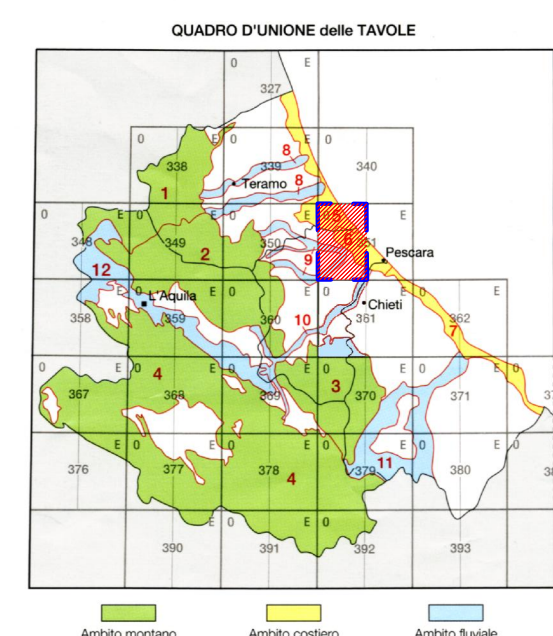

- URBANIZZAZIONE**
- ▭ INSEDIAMENTI RESIDENZIALI CONSOLIDATI: insediamenti prevalentemente residenziali e servizi connessi.
 - ▭ INSEDIAMENTI PRODUTTIVI CONSOLIDATI: insediamenti prevalentemente produttivi e servizi e questi assimilabili (impianti industriali, commerciali, ospedali, parchi, tecnologie, ecc.).
 - Limite degli ambiti del P.R.P. adottato
 - Limite di categoria
 - ▭ Aree di particolare complessità e piani di dettaglio (art.10 NTC del P.R.P.)
 - ▭ Schede di progetto (art.7 NTC del P.R.P.)
 - ▭ Parchi e riserve esistenti
 - Limite delle aree di valorizzazione paesistica
 - ▭ Infrastrutture da valorizzare e/o ripristinare
 - ▭ Destinazioni ambientali da recuperare
 - ▭ Beni storico/architettonici, ambientali e paesistici da valorizzare (complessi, centri storici)

CODIFICA CARTOGRAFICA	PIANO REGIONALE PAESISTICO		
	CATEGORIE DI TUTELA E VALORIZZAZIONI		
	Ambito montano	Ambito costiero	Ambito fluviale
CONSERVAZIONE INTERALE	A1	A1	A1
	—	A1c2 ambito 5	A2 ambito 8 A1c1 ambito 9 OB1, OB2, OBS, OC2 OC1 ambito 10 AD1 ambito 11
	—	A1c3 ambito 5	A1 ambito 11
CONSERVAZIONE PARZIALE	A2	A2	A2
	—	A1c1 ambito 5	SA1, SBS, OC1 ambito 12
	—	A3	—
TRANSFORMAZIONE MINUTA	B1	B1	B1
	B2	B2	—
	C1	C1	C1
TRANSFORMAZIONE CONSOLIDATA	—	—	OC2 ambito 10
	—	C2	—
	D	D	D

