CONSORZIO DI BONIFICA CENTRO
Bacino Saline - Pescara - Alento - Foro
CHIETI

Oggetto:

INTERVENTI PER L'AMMODERNAMENTO DELLE CONDOTTE ADDUTTRICI DELL' IMPIANTO IRRIGUO TAVO - SALINE
- PRIMO LOTTO -

PROGETTO ESECUTIVO

Elaborato:

PLANIMETRIA DI CANTIERE SCALA 1:2.000

Tratto:
- **"Vasca distretto n. 12" a la Coccione di Cappelle sul Tavo - "Vasca distretto n. 15" Loc.Fonte delle More di Montesilvano**

Numero Elab.: **S.05.01**

Scala: 1:2.000

DATA	23 GIU. 2017	
REV.	DATA	DESCRIZIONE
	28 GIU. 2021	

IL RESPONSABILE DEL PROCEDIMENTO — Dott. Ing. Nicola Di Giacomo

IL PROGETTISTA — Dott. Ing. Giorgio Cianci

IL COORDINATORE DELLA SICUREZZA — Geom. Giovanni Cianci

Visti ed approvati

Sede legale: Via Gioia n. 36, 66100 Chieti - Tel. 0871.328611 Fax: 0871.330788 - http://www.bonifiacentro.it
e-mail: cbcentro@bonifiacentro.it - PEC: consorziocentro@pec.bonifiacentro.it

LEGENDA - Opere da realizzare

- CONDOTTA IRRIGUA ADDUTTRICE "TAVO"
- CONDOTTA IRRIGUA ADDUTTRICE "FINO"
- CONDOTTA IRRIGUA COLEGAMENTO DISTRETTO
- CONDOTTA DA RISANARE
- CONDOTTA DI SCARICO DI PROGETTO
- POZZETTO

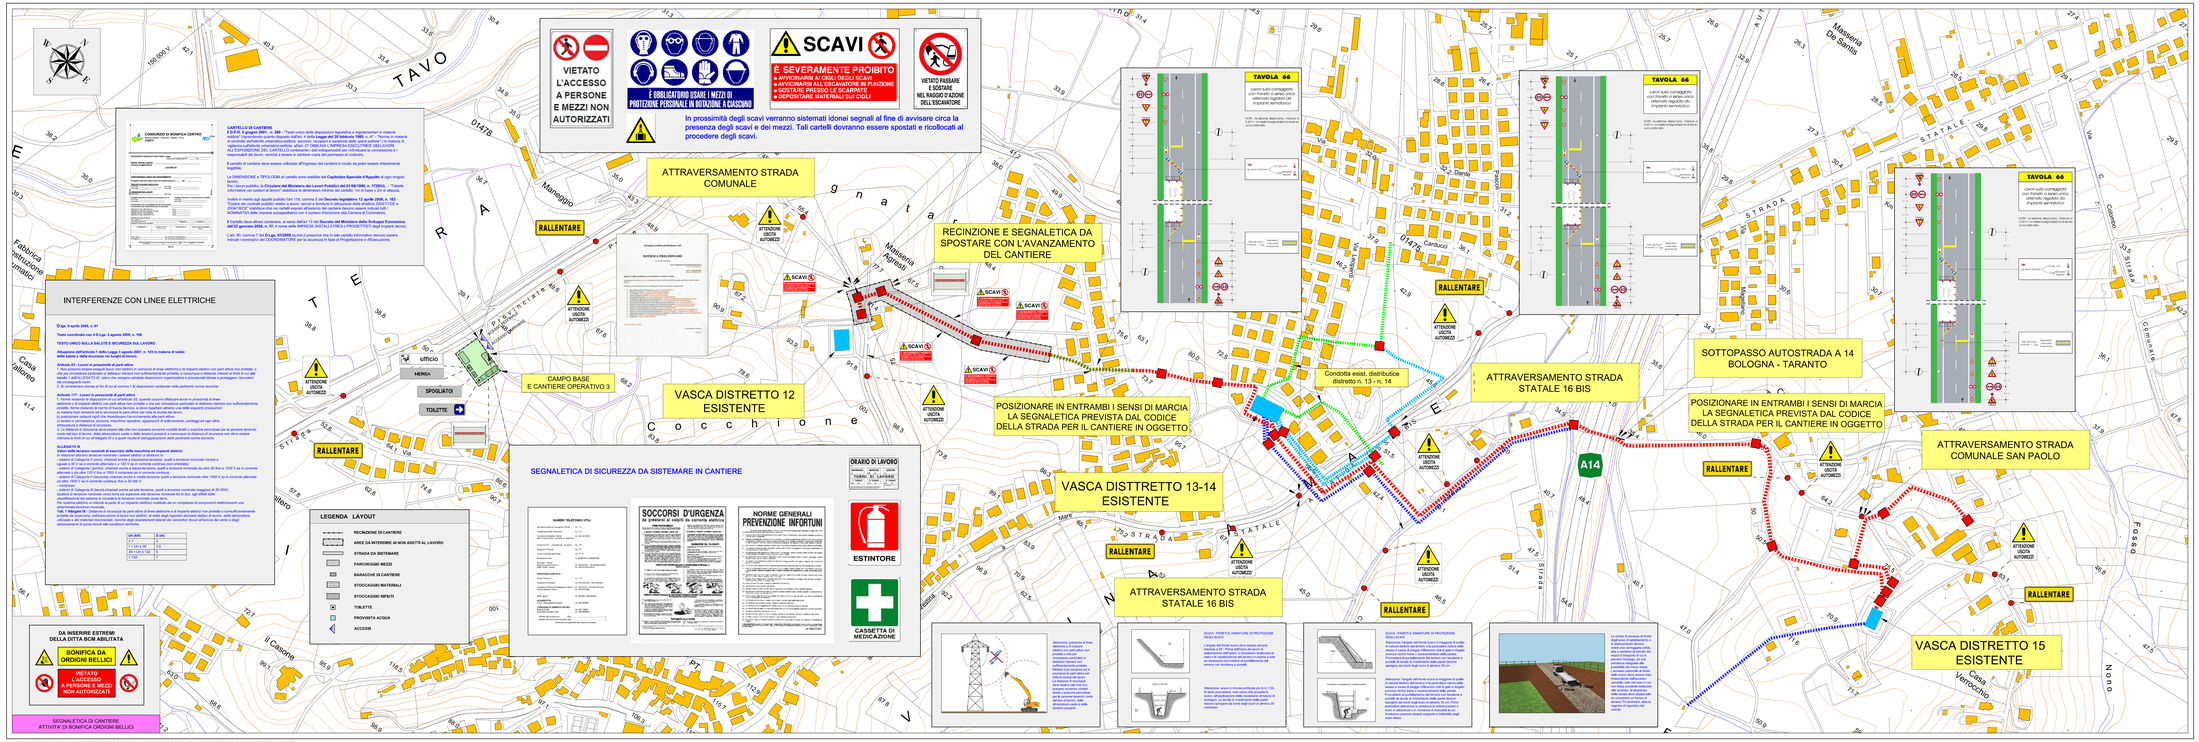
VIETATO L'ACCESSO A PERSONE E MEZZI NON AUTORIZZATI
È OBBLIGATORIO USARE I MEZZI DI PROTEZIONE PERSONALE IN DOTAZIONE A CIASCUNO
SCAVI
È SEVERAMENTE PROIBITO
AVVICINARSI AI CIGLI DEGLI SCAVI
SCAVALCARE LE RECINZIONI DI FUNZIONE
SOSTARE PRESSO LE SCARPATE
DEPOSITARE MATERIALI SUI CIGLI
VIETATO PASSARE E SOSTARE NEL RAGGIO D'AZIONE DELL'ESCAVATORE
In prossimità degli scavi verranno sistemati idonei segnali al fine di avvisare circa la presenza degli scavi e dei mezzi. Tali cartelli dovranno essere spostati e ricollocati al procedere degli scavi.
CANTIERE SCUOLA
CONSORZIO DI BONIFICA CENTRO
CANTIERE SCUOLA
LEGGI DI
CARTELLO DI CANTIERE
D.Lgs. 9 aprile 2008, n. 81
Testo coordinato con il D.Lgs. 3 agosto 2009, n. 106
TESTO UNICO SULLA SALUTE E SICUREZZA SUL LAVORO
Allegato XXIV - Articolo 1 della Legge 5 marzo 1990, n. 123 in materia di lavori temporanei in quota
Articolo 22 - Lavori in prossimità di parti attive
Articolo 117 - Lavori in prossimità di parti attive
ALLEGATO IX
Lavori sulla carreggiata
Lavori sullo spartitraffico
Lavori sulla carreggiata con transito a senso unico alternato (senza deviazioni)
Lavori sulla carreggiata con deviazioni
Lavori sulla carreggiata con deviazioni
Lavori sulla carreggiata con deviazioni