CONSORZIO DI BONIFICA CENTRO
Bacino Saline - Pescara - Alento - Foro
CHIETI

Oggetto: **SVILUPPO RETI IRRIGUE SUL TERRITORIO REGIONALE - INTERVENTO (C)**
ESTENDIMENTO DELL'IMPIANTO IRRIGUO CONSORTILE IN LOCALITÀ RIPACORBARIA DEL COMUNE DI MANOPPELLO CON PRELIEVO DI ACQUA DALLA VASCA DI COMPENSO "COLLE PETRANO" IN COMUNE DI CASALINCONTRADA (CH)

PROGETTO ESECUTIVO - INTERVENTO (C)

Elaborato: **PLANIMETRIA DI CANTIERE**

Sezione Elab.: **S.03.00**

Scala 1:2.000

DATA		
2 8 FEB. 2018		
REV.	DATA	DESCRIZIONE
1	2 6 GIU. 2018	

IL RESPONSABILE DEL PROCEDIMENTO: Ing. Luigi Angelo Mascioli
IL PROGETTISTA: Ing. Luigi Angelo Mascioli
IL COORDINATORE DELLA SICUREZZA IN FASE DI PROGETTAZIONE: Ing. Luigi Angelo Mascioli
IL COORDINATORE DELLA SICUREZZA IN FASE DI ESECUZIONE: Ing. Luigi Angelo Mascioli

Ing. Luigi Angelo Mascioli
Dott. Agr. Luigi Di Pierdomenico

Sede legale: Via Caldora 36, 66100 Chieti - Tel. 0871.408811 - Fax: 0871.549798 - http://www.bonifiacentro.it
C.F. 80004170696 - P.I. 02175740689 - e-mail: segreteria@bonifiacentro.it - pec: segreteria@pec.bonifiacentro.it

DOCUMENTAZIONE FOTOGRAFICA DELLE AREE INTERESSATE DALL'ESTENDIMENTO IRRIGUO

Punti scatto foto

LEGENDA - Opere esistenti

- Pozzetto di diramazione
- Vasca di compenso impianto "Colle Petrano" in Comune di Casalincontrada (CH)

LEGENDA - Opere da realizzare

- Condotta adduttrice
- Condotta premente
- Condotta riportrice
- Condotta distributrice
- Condotta di scarico
- Pozzetto di diramazione e di linea
- Impianto di sollevamento
- Cabina di trasformazione MT/BT
- Vasca di compenso

LEGENDA - Interferenze con linee elettriche

- Punto interferenza linea elettrica aerea
- Punto interferenza linea elettrica interrata

LEGENDA - Interferenze stradali

- Punto interferenza stradale

LEGENDA - LAYOUT

- RECINZIONE DI CANTIERE
- AREE DA INTERDIRE AI NON ADDETTI AI LAVORI
- VIABILITÀ DI CANTIERE
- PARCHEGGIO MEZZI
- BARACCHE DI CANTIERE
- STOCCAGGIO MATERIALI
- STOCCAGGIO RIFIUTI
- TOILETTE
- PROVVISTA ACQUA
- ACCESSI

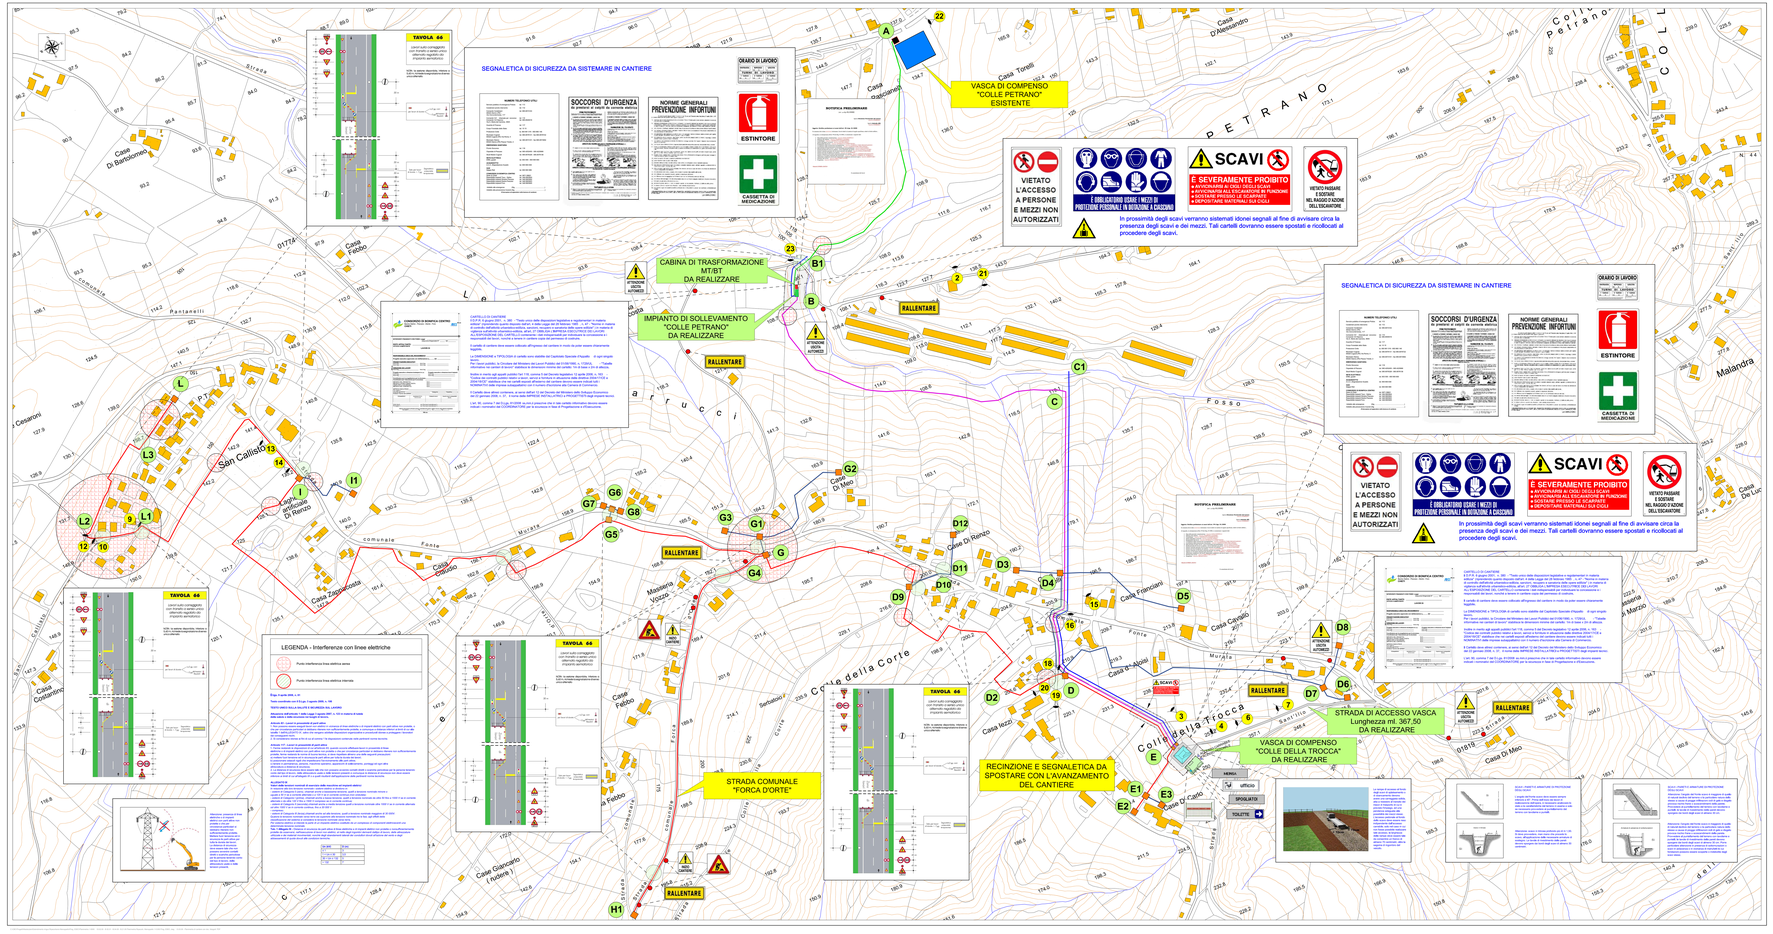
VASCA DI COMPENSO "COLLE PETRANO" ESISTENTE
CABINA DI TRASFORMAZIONE MT/BT DA REALIZZARE
IMPIANTO DI SOLLEVAMENTO "COLLE PETRANO" DA REALIZZARE
STRADA DI ACCESSO VASCA Lunghezza ml. 367.50 DA REALIZZARE
VASCA DI COMPENSO "COLLE DELLA TROCCA" DA REALIZZARE
RECINZIONE E SEGNALETICA DA SPOSTARE CON L'AVANZAMENTO DEL CANTIERE
STRADA COMUNALE "FORCA D'ORTE"
RALLENTARE
SEGNALETICA DI SICUREZZA DA SISTEMARE IN CANTIERE
TAVOLA 44
VIETATO L'ACCESSO A PERSONE E MEZZI NON AUTORIZZATI
È OBBLIGATORIO USARE I MEZZI DI PROTEZIONE PERSONALI IN DOTAZIONE A CASCINO
SCAVI
È SEVERAMENTE PROIBITO
VIETATO PASSARE E SOSTARE NEL RAGGIO D'AZIONE DELL'ESCAVATORE
In prossimità degli scavi verranno sistemati idonei segnali al fine di avvisare circa la presenza degli scavi e dei mezzi. Tali cartelli dovranno essere spostati e ricollocati al procedere degli scavi.
LEGENDA - Interferenze con linee elettriche
Punto interferenza linea elettrica aerea
Punto interferenza linea elettrica interrata
Colle della Trocca
Colle Petrano
Casa San Calisto
Casa Zappasotta
Casa Cappellano
Casa Di Bartolomeo
Casa Di Meo
Casa Giancarlo (Andea)
Casa Fabbo
Casa Fiorilli
Casa Cimino
Casa Iezzi
Casa Di Carlo
Casa Fiorenzo
Casa Di Renzo
Casa Di Alessandro
Casa Torelli
Casa Malandra
Casa De Luca
Casa Di Marzio
Casa Cesaroni
Casa Fabio
