

**CONSORZIO DI BONIFICA CENTRO**  
 Bacino Saline - Pescara - Alento - Foro  
 CHIETI

Oggetto:  
**INTERVENTI PER L'AMMODERNAMENTO DELLE CONDOTTE  
 ADDUTTRICI DELL' IMPIANTO IRRIGUO TAVO - SALINE  
 - PRIMO LOTTO -**

**PROGETTO ESECUTIVO**

Elaborato: **COROGRAFIA SCALA 1:25.000** Numero Elab. **B.01.00**  
 Scala 1:25.000


DATA **23 GIU. 2017**

REV.	DATA	DESCRIZIONE
2	8 GEN. 2021	

IL RESPONSABILE DEL PROCEDIMENTO: *Massimiliano Giardani*  
 IL PROGETTISTA: *Paolo Cesari*  
 IL COORDINATORE DELLA SICUREZZA: *Geom. Giovanni Cavalli*

Visti e/o pareri:

Sede legale: Via Gato n. 36, 66100 Chieti - Tel: 0871.58821 Fax: 0871.560798 - <http://www.bonificacentro.it>  
 e-mail: [cbcentro@bonificacentro.it](mailto:cbcentro@bonificacentro.it) - PEC: [consorzio@pec.bonificacentro.it](mailto:consorzio@pec.bonificacentro.it)

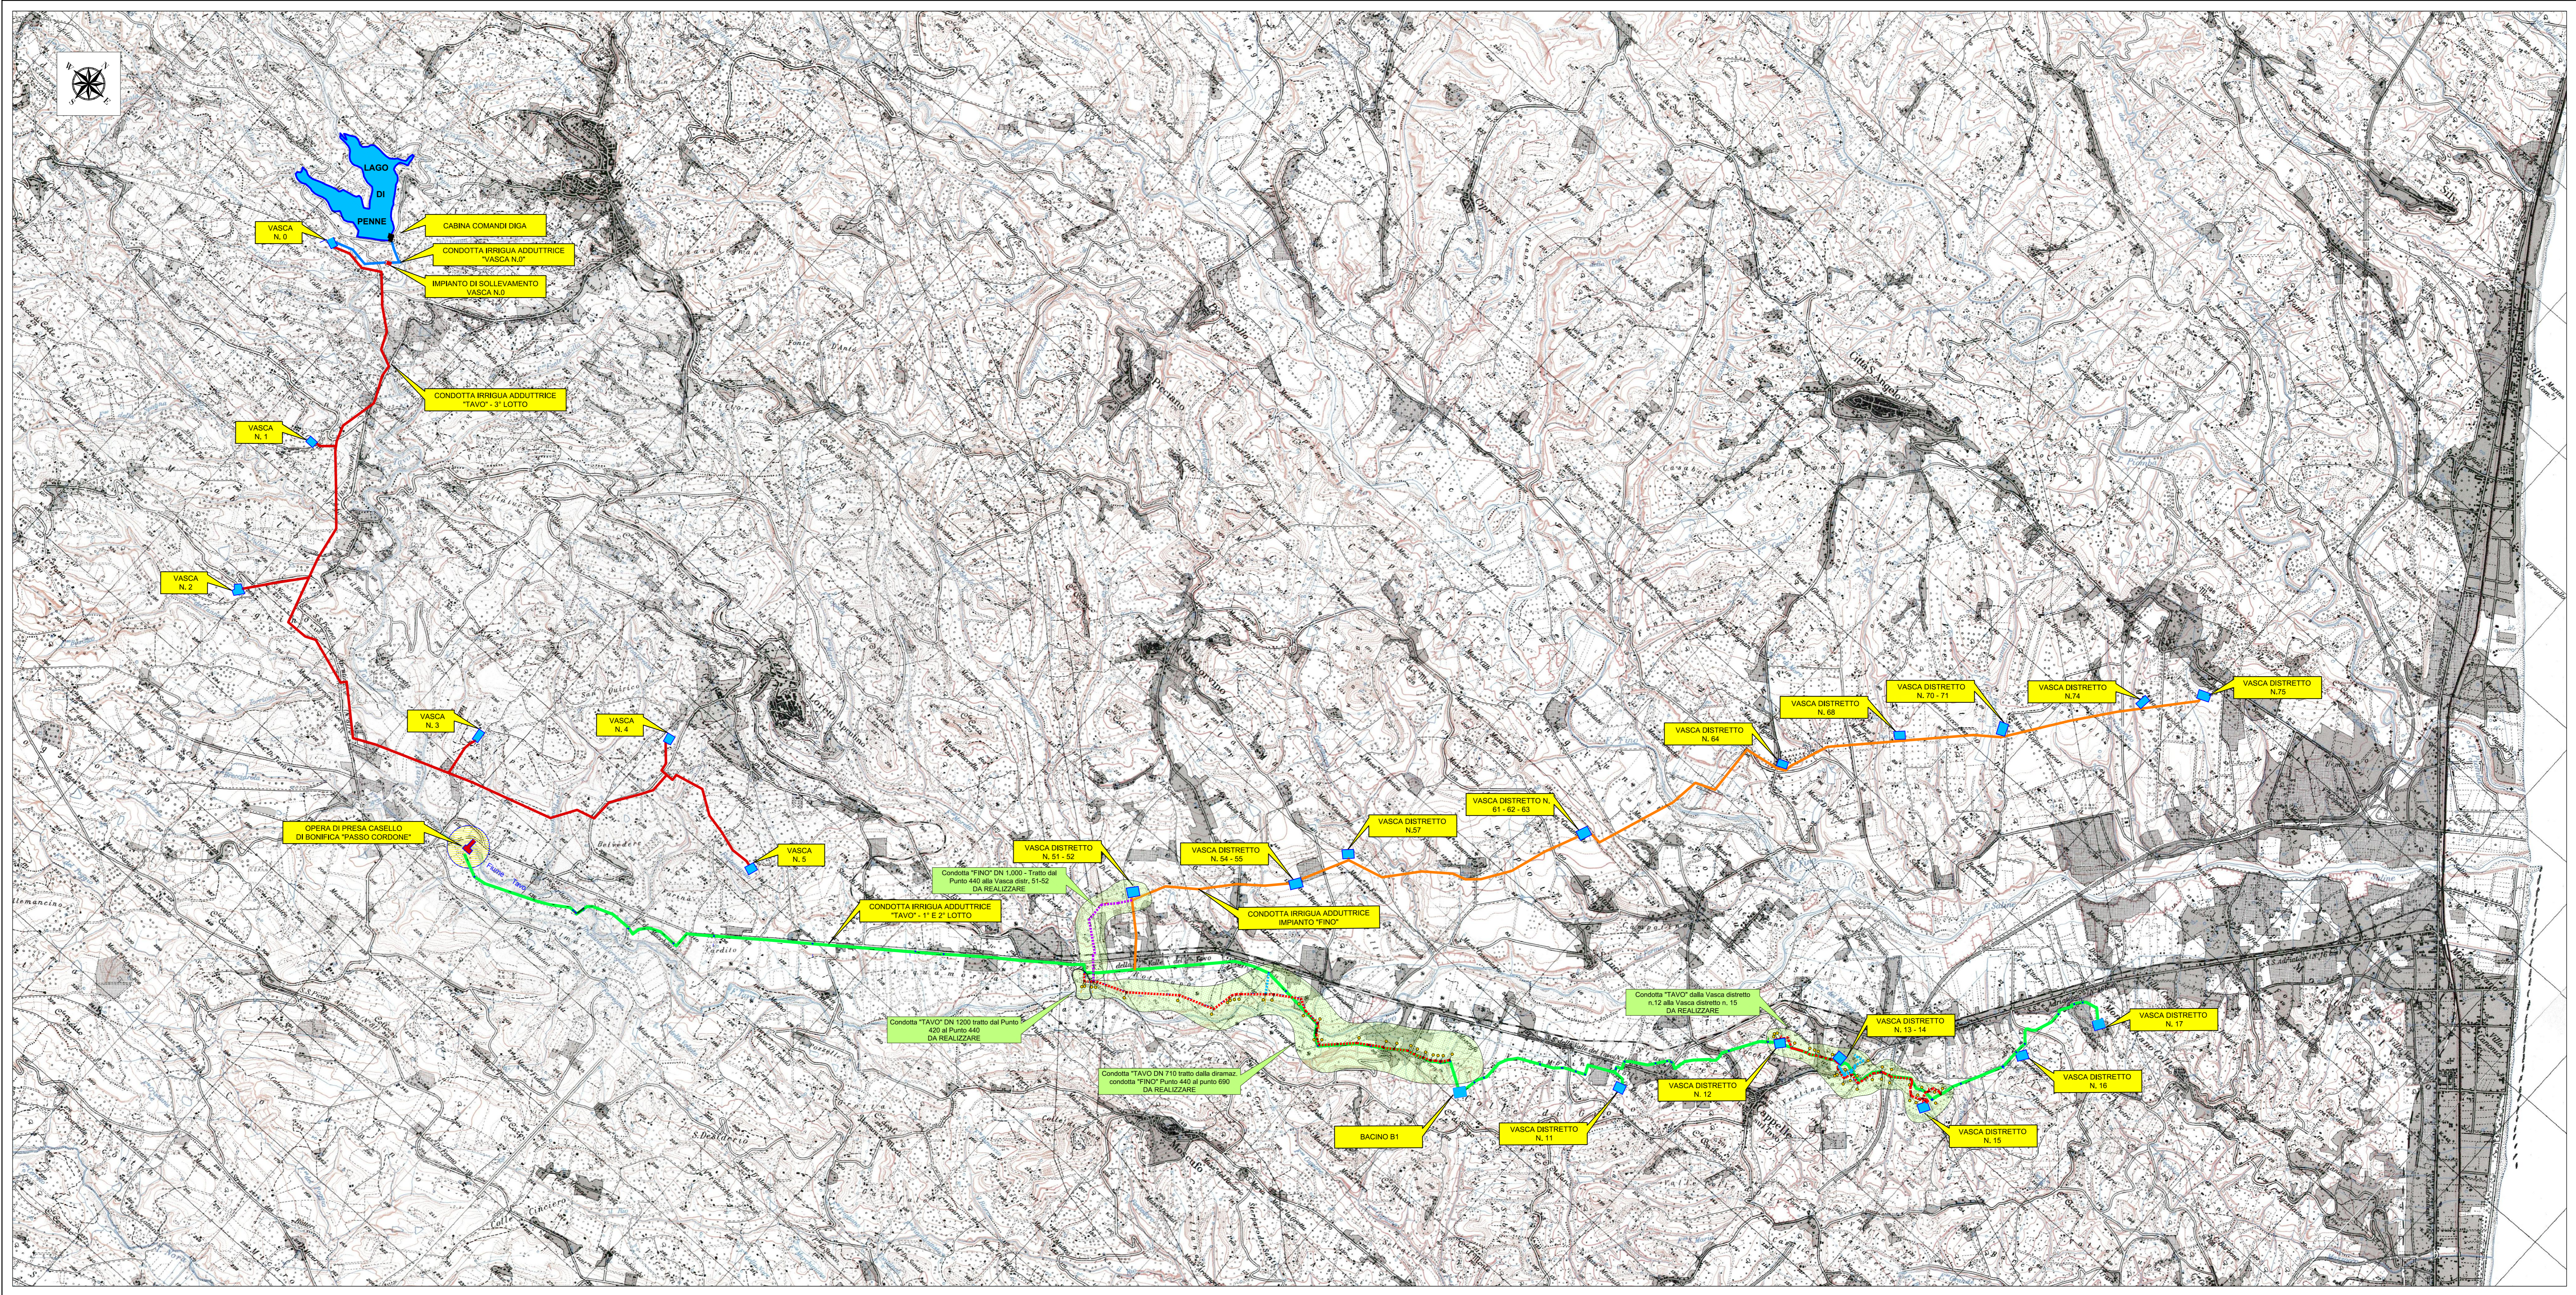

**LEGENDA - Opere esistenti**

- CONDOTTA IRRIGUA ADDUTTRICE "TAVO" - 1° E 2° LOTTO - ESISTENTE
- CONDOTTA IRRIGUA "TAVO" - 3° LOTTO - ESISTENTE
- CONDOTTA IRRIGUA "FINO" - ESISTENTE

**LEGENDA - Opere da realizzare**

- CONDOTTA IRRIGUA "TAVO" - DI PROGETTO
- CONDOTTA IRRIGUA COLLEGAMENTO DISTRETTO - DI PROGETTO
- CONDOTTA IRRIGUA "FINO" - 1° TRATTO - DI PROGETTO