

CONSORZIO DI BONIFICA CENTRO
Bacino Saline - Pescara - Alento - Foro
CHIETI

Oggetto:
**INTERVENTI PER L'AMMODERNAMENTO DELLE CONDOTTE
ADDUTTRICI DELL'IMPIANTO IRRIGUO TAVO - SALINE
- PRIMO LOTTO -**

PROGETTO ESECUTIVO

Elaborato: **PLANIMETRIA 1:5.000 CON DOCUMENTAZIONE
FOTOGRAFICA E PUNTI DI SCATTO** Numero Elab. **B.05.00**


Tratto:
- "Vasca distretto n. 12" c.da Coccione di Cappelle sul Tavo - "Vasca distretto n.
15" c.da Fonte delle Mure di Montesivano

DATA **23 GIU. 2017**
REV. DATA DESCRIZIONE
28 GEN. 2021

IL RESPONSABILE DEL PROCEDIMENTO IL PROGETTISTA IL COORDINATORE DELLA SICUREZZA
Dott. Massimo Gardinelli Ing. Cesare... Geom. Giovanni Cavalli

Visti e/o pareri

Sede legale: Via G. n. 36, 66100 Chieti - Tel: 0871.58821 Fax: 0871.560758 - http://www.bonificacentro.it
e-mail: cbcenro@bonificacentro.it - PEC: consorzio@pec.bonificacentro.it

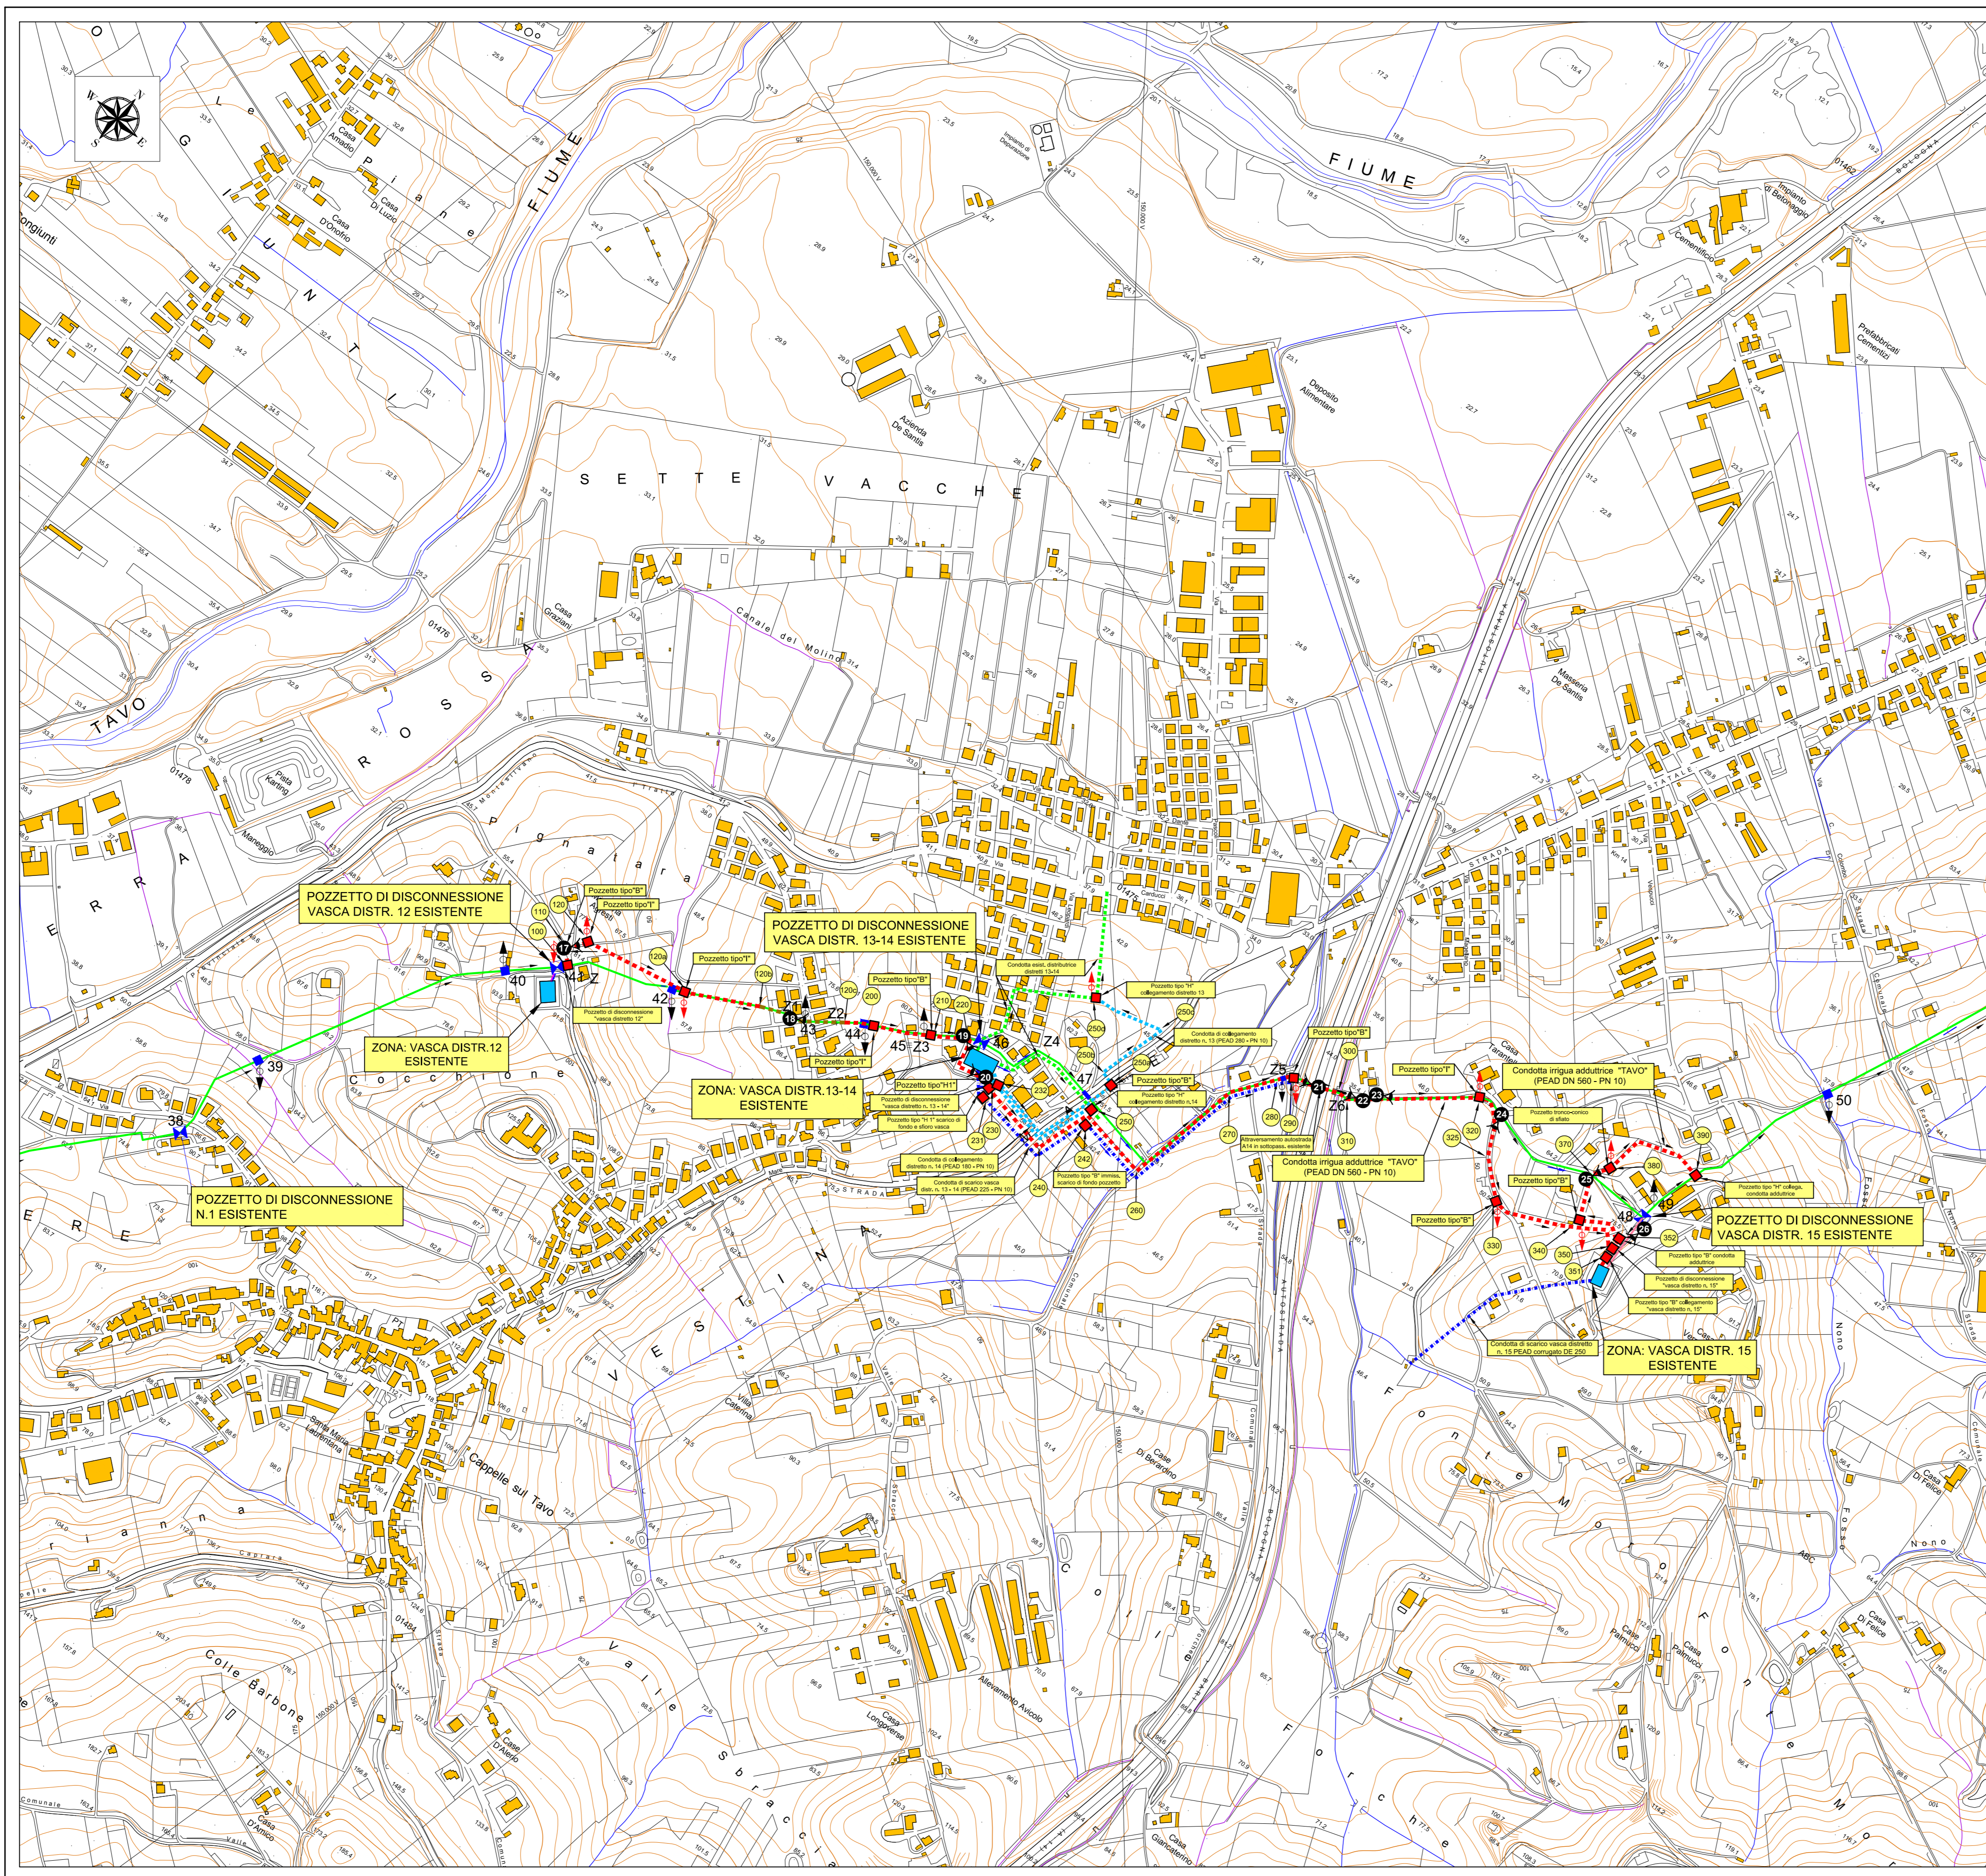

LEGENDA RELATIVA ALLA DOCUMENTAZIONE FOTOGRAFICA DELLE AREE INTERESSATE DAGLI
INTERVENTI DI AMMODERNAMENTO DELL'IMPIANTO IRRIGUO

☉ Punto scatto foto

LEGENDA - Opere esistenti

- CONDOTTA IRRIGUA ADDUTTRICE "TAVO" - I° E II° LOTTO
- CONDOTTA IRRIGUA ADDUTTRICE "FINO"
- - - CONDOTTA DISTRIBUTTRICE
- POZZETTO
- ▲ SFIATO
- ▼ SCARICO

LEGENDA - Opere da realizzare

- - - CONDOTTA IRRIGUA ADDUTTRICE "TAVO"
- - - CONDOTTA IRRIGUA ADDUTTRICE "FINO"
- - - CONDOTTA IRRIGUA COLLEGAMENTO DISTRETTO
- - - CONDOTTA DA RISANARE
- - - CONDOTTA DI SCARICO DI PROGETTO
- POZZETTO
- ▲ SFIATO
- ▼ SCARICO



FOTO N. 17

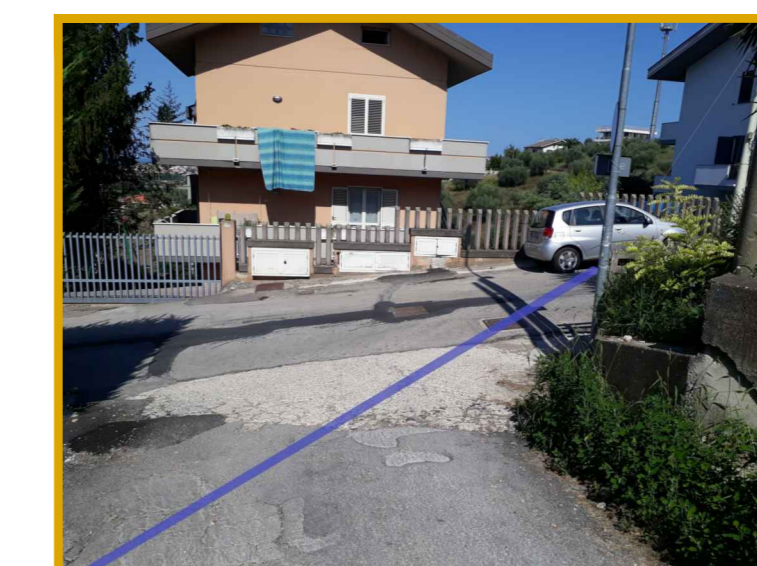


FOTO N. 18

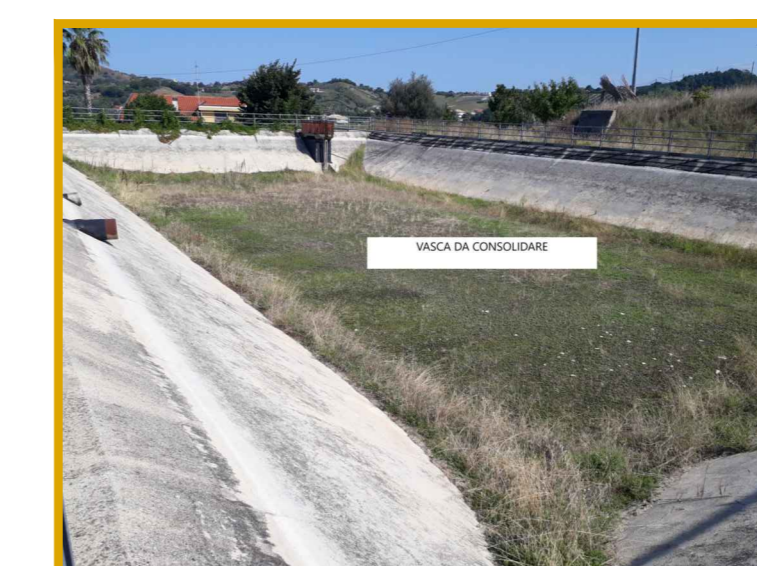


FOTO N. 19 (vasca distretto 13-14)



FOTO N. 20



FOTO N. 21



FOTO N. 22



FOTO N. 23



FOTO N. 24

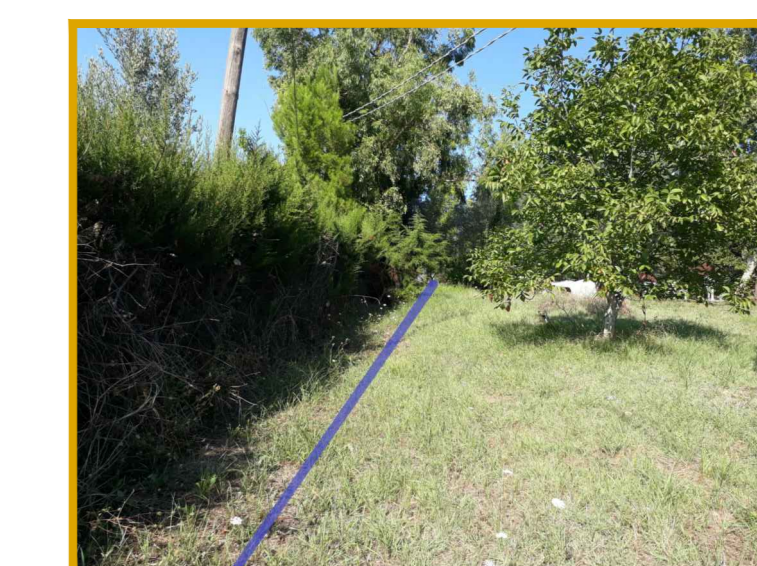


FOTO N. 25



FOTO N. 26